


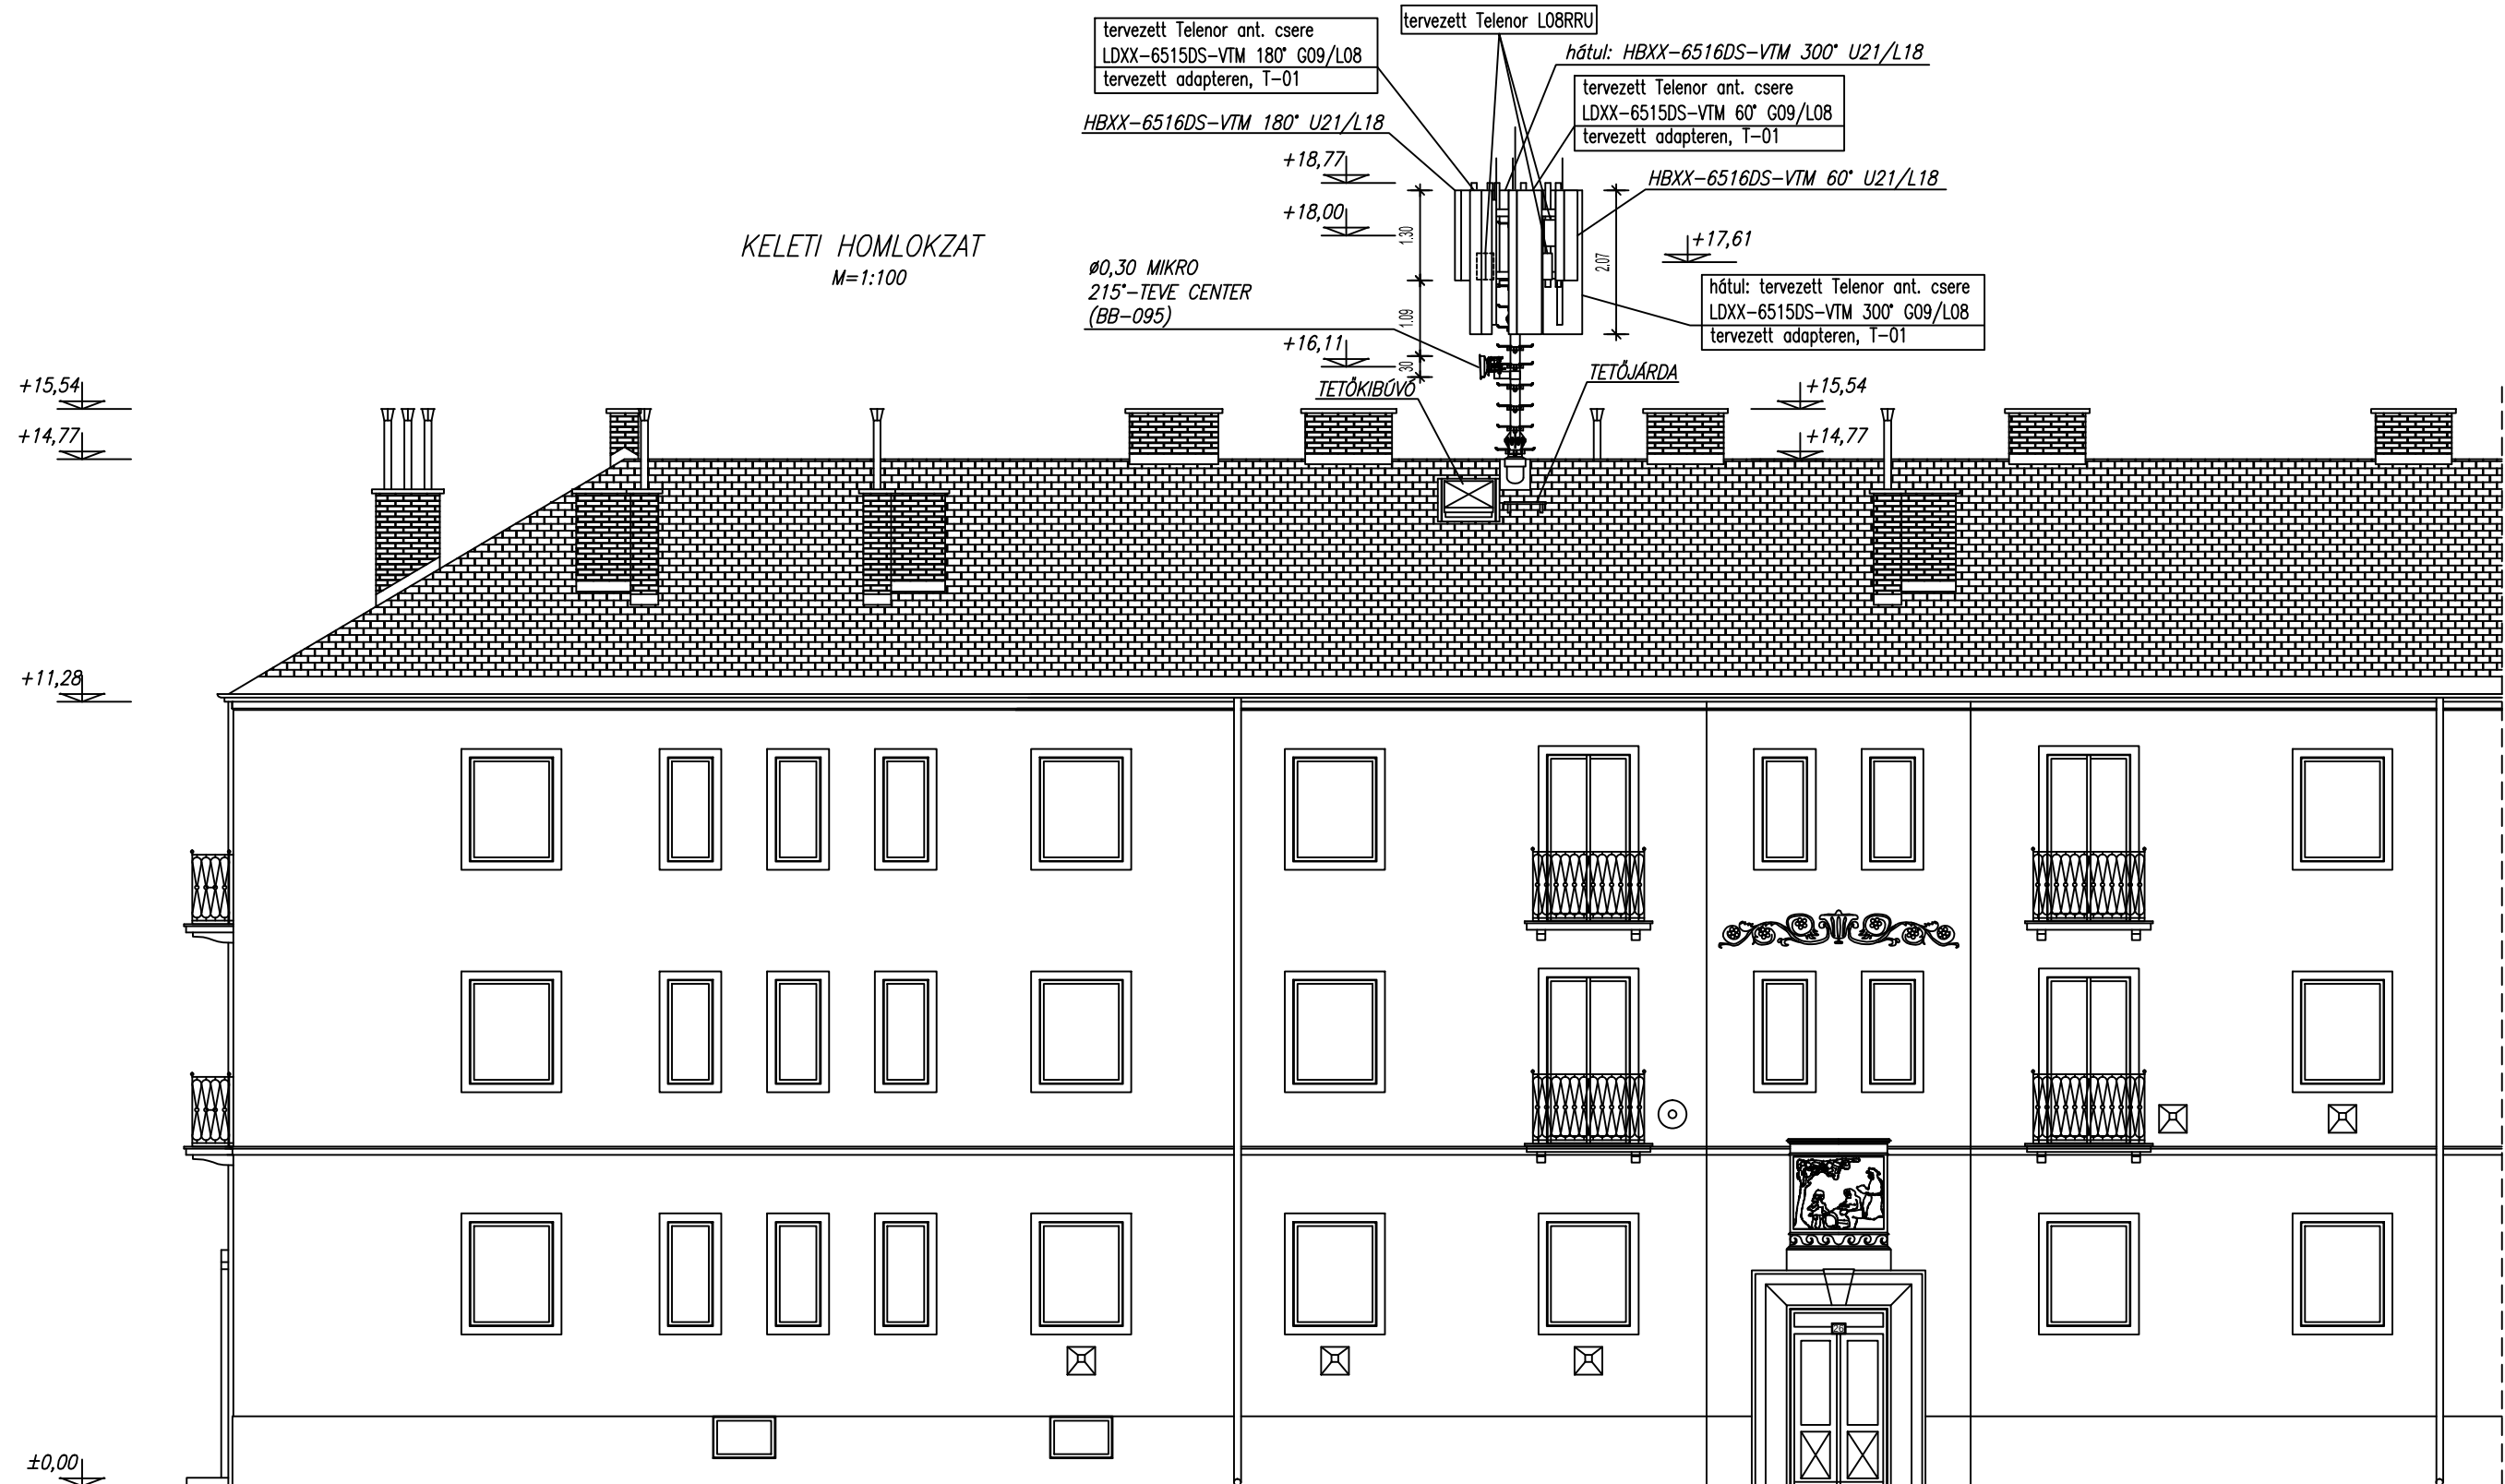

HELYSZÍN KOORDINÁTAI: EOV X: 244 606
EOV Y: 652 642
TENGERSZINT FELETTI MAGASSÁG: 107 mBf = ±0,00

v5	2016.08.19.	HTM/Szakcsón Kft.			Telenor LTE modernizáció (PR0000076315)
v2	2014.09.05.				AH LTI 2014
Verzió Version	Dátum Date	Tervező Designed by	Ellenőr Checked by	Dátum Date	Leírás Description
Megbízó/Contractor:  Mémóri Kft. 2040 Budaközi, Farkasréti út 1. Tel.: +36-23-444-634 e-mail: generalcom@generalcom.hu a GeneralCom company			Beruházó/Client:  Általános Szolgáltatások Igazgatósága Beruházási Osztály 2045 Törökbalint, Pannón út 1.		
Cím/Site address: BUDAPEST, XIII. KER. NÁSZNAGY U. 26/a. HRSZ.:26085/177			Helyszín/Site: GYERMEK (BP-0465)		
Tárgy/Object: TERVEZETT KELETI HOMLOKZAT			Tervező/Design co :  Mémóri Tervező, Tanácsadó és Szolgáltató Kft. 1171 Budapest, Százashygy út 83/3. Telefon/Fax: +36 1 222 9964		
File név/File name: LO-BP-0465-HTM-v5-20160819		Tervező/Designer: Kiszel Attila Okl. építőmérnök T-T-01-8954		Méretarány/Scale: M=1:100	
Dátum/Date: 2012.01.11.		Ellenőr/Approved by:		Rajzsorszám/Drawing number: LO-102	