


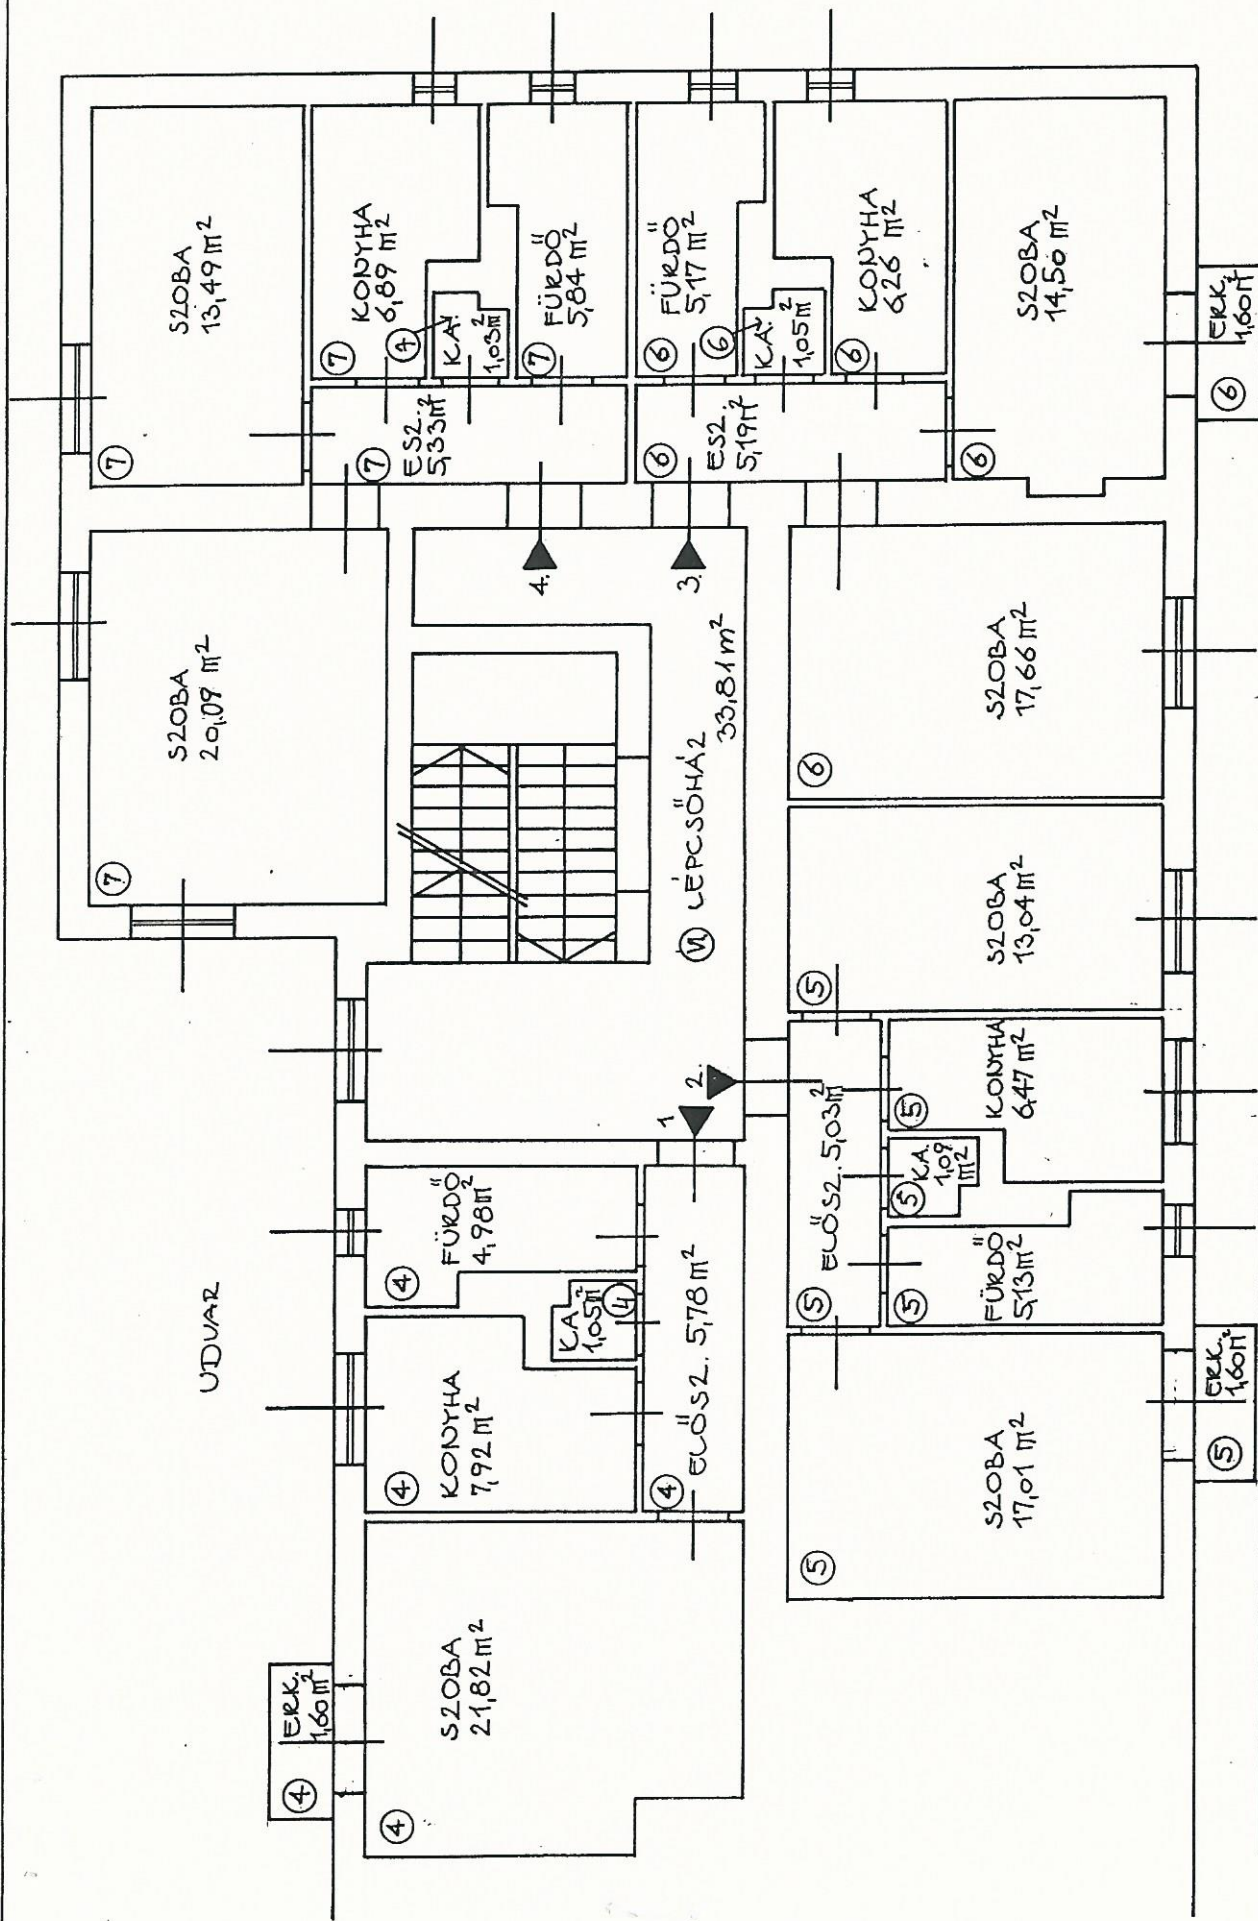

Fővárosi Építési és
Építészeti Iroda

BP. XIII. JÓZSEF ATTILA TÉR 1/A SZ.
TÁRSASHÁZI ALAPÍTÓ OKIRAT
T.: VOCEL ANDREA SZÁVA TIBOR
VÖRÖS - Széchenyi

1. EMELETI ALAPRAJZ M=1:100

KÜLVÖL TULAJDONI ILLETŐSÉG	TULAJDONI	HANTAD
MEGJ. ALAPT. M	SZÁM	HR. SZ. ÁT
1. 1.	4	26085/177/A-4
1. 2.	5	26085/177/A-5
1. 3.	6	26085/177/A-6
1. 4.	7	26085/177/A-7