


UDVAR

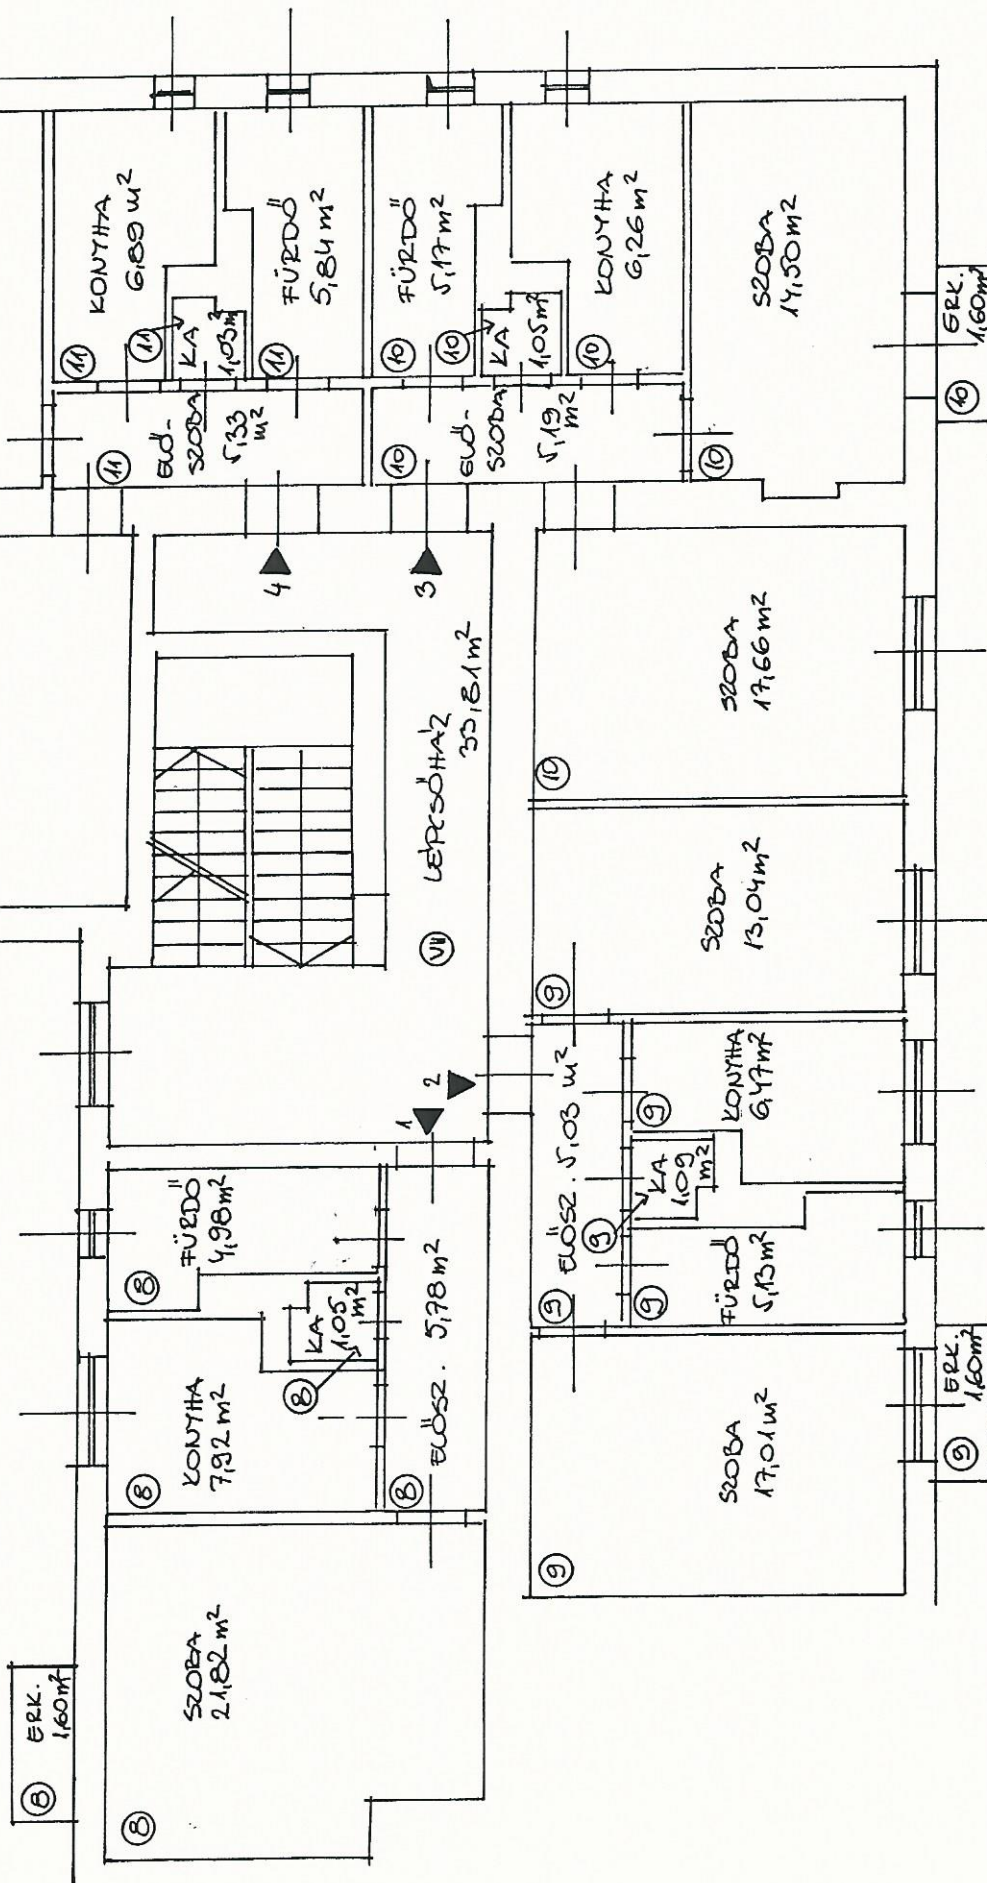

Fővárosi Építési és
Földművelésügyi és
Közművelődési Hivatal

10. k. p. n. b. 2

1. EMELET ALAPRAJZ M=1:100

Bp. XIII. József ATTILA TÉR 1/A
TARSAI SZABÓ ALAPÍTÓ OKIRAT
T. VOGEL ANDREA SZÁVA TIBOR
VÁLLALKOZÓI

KÜLÖN TULAJDONI ILLETKELŐ	TULAJDONI
MEGJ. ALAPRAJZ	ÁRNYALAT
11.1. 41.55	8 260851/171A-8 761 10000
11.2. 47.77	9 260851/171A-9 881 10000
11.3. 49.85	10 260851/171A-10 921 10000
11.4. 52.87	11 260851/171A-11 971 10000