


UDVAR

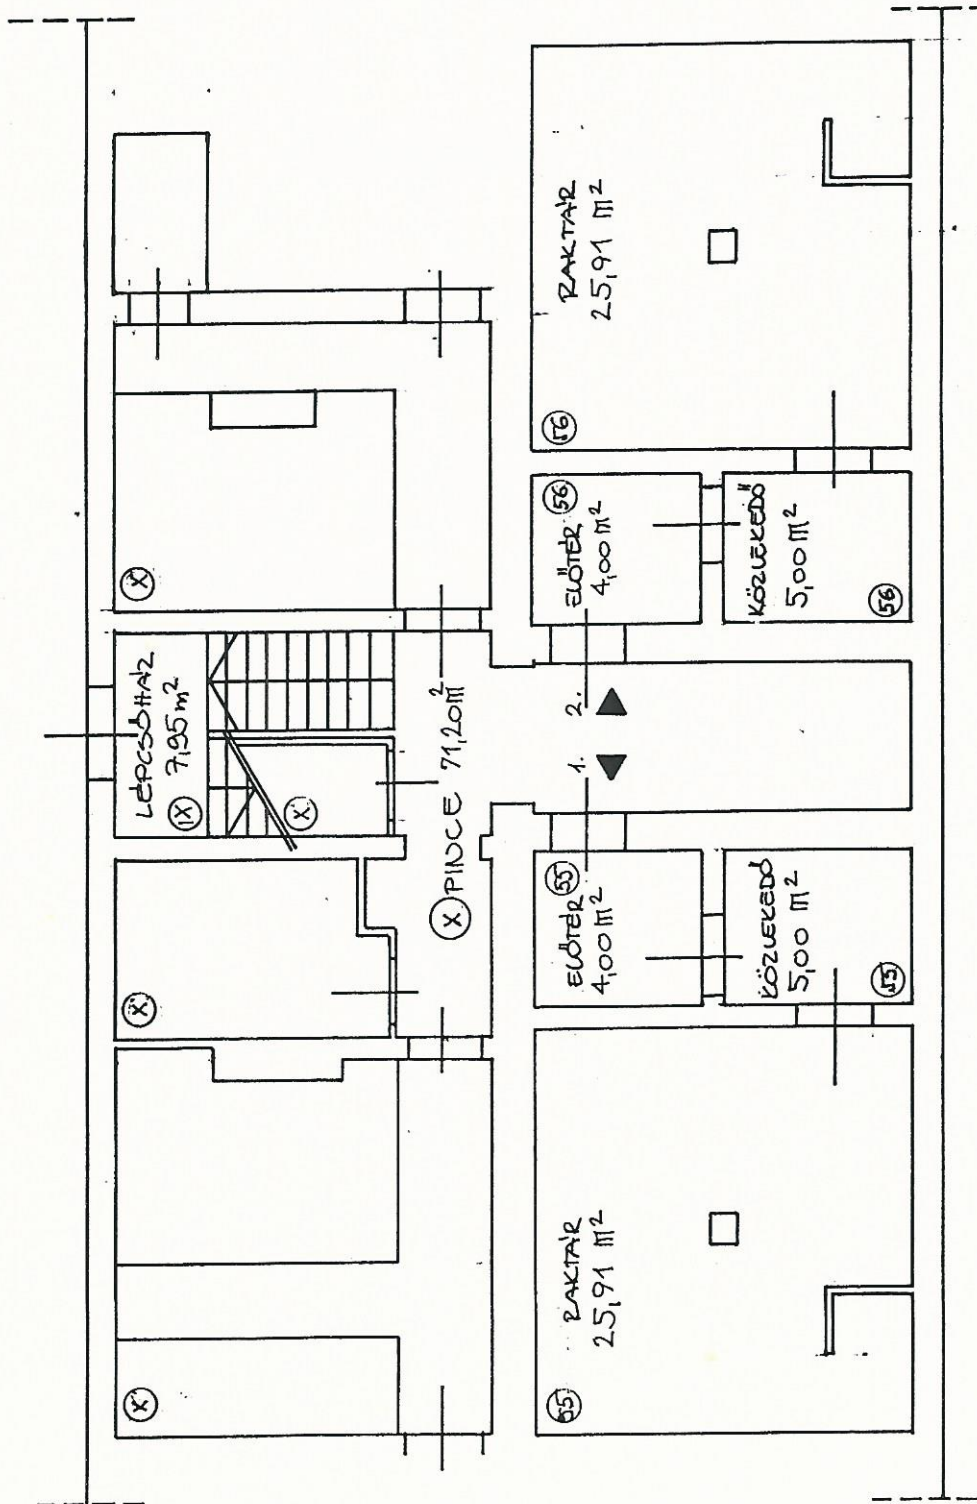

Jóléti Szoba Tér 1/B
J.N. Képcsőző

PINCÉ ALAPRAJZ M=1:100

Fővárosi Építőipari Üzemgazdasági és
ÉPÍTÉSTECHNIKAI IRODA

KÜLÖN TULAJDONI ILLETŐSÉG			TULAJDONI TARTALY
HEGYZ. ALAPJ. SZÁM	HEGYZ. SZÁM	HEGYZ. SZÁM	TARTALY
PINCÉ 34.91	55	260851771A-55	64/10000
PINCÉ 34.91	56	260851771A-56	64/10000

DP. XIII. JÓZSEF ATTILA TÉR 1/B
TÁRSASHÁZI ALAPÍTÓ OKIRAT
T.: VOGEL ANDREA SZÁVA TISZOK
VOGEL ANDREA — Száva Tiszok