


UDVAR

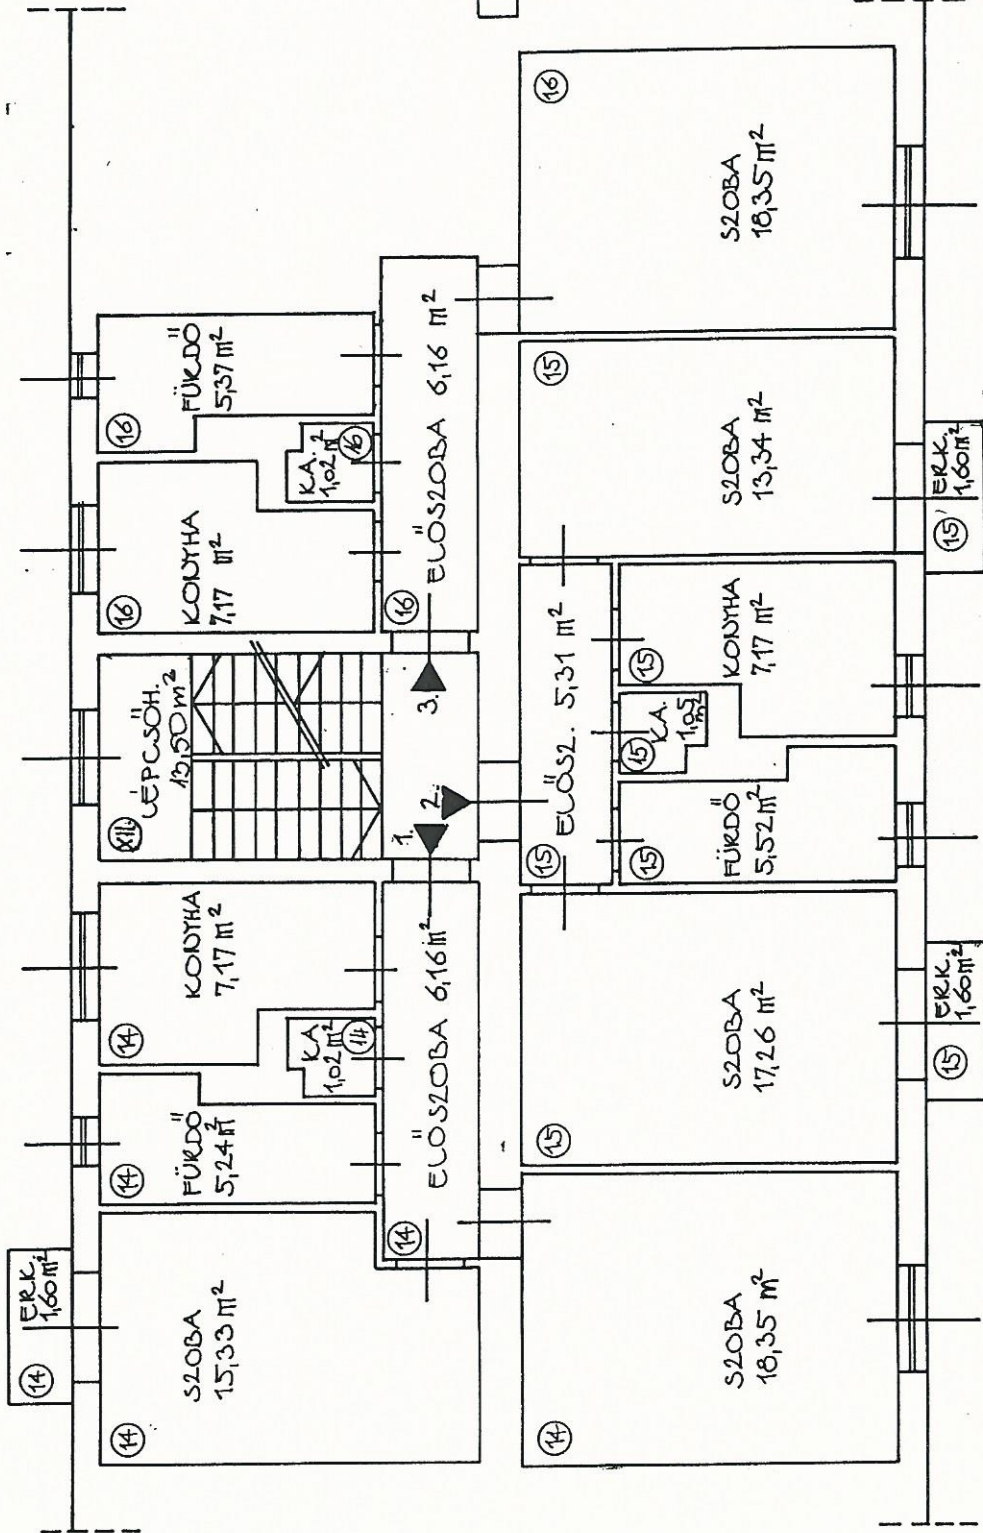

9. sz. kiegészítés

I. EMELETI ALAPRAJZ M=1:100

Fővárosi Építési és Üzemgazdasági és
ÜGYVELETTÉKNIKAI IRODA

KÜLÖN TULAJDONI ILLETŐSÉG			TULAJDONI HÁNYAD	
HEC.	ALAPT. m ²	SZÁM	HEC. SZÁM	
I. 1.	53,27	14	26085/1771A-14	38,1/10000
I. 2.	49,65	15	26085/1771A-15	31,1/10000
I. 3.	38,07	16	26085/1771A-16	20,1/10000

BP. XIII. JÓZSEF ATTILA TÉR 1/B
TÁRSASHÁZI ALAPÍTÓ OKIRAT
T.: VOGEL ANDREA SZÁVA TIBOR
-Vogel Andrea - Száva Tibor