


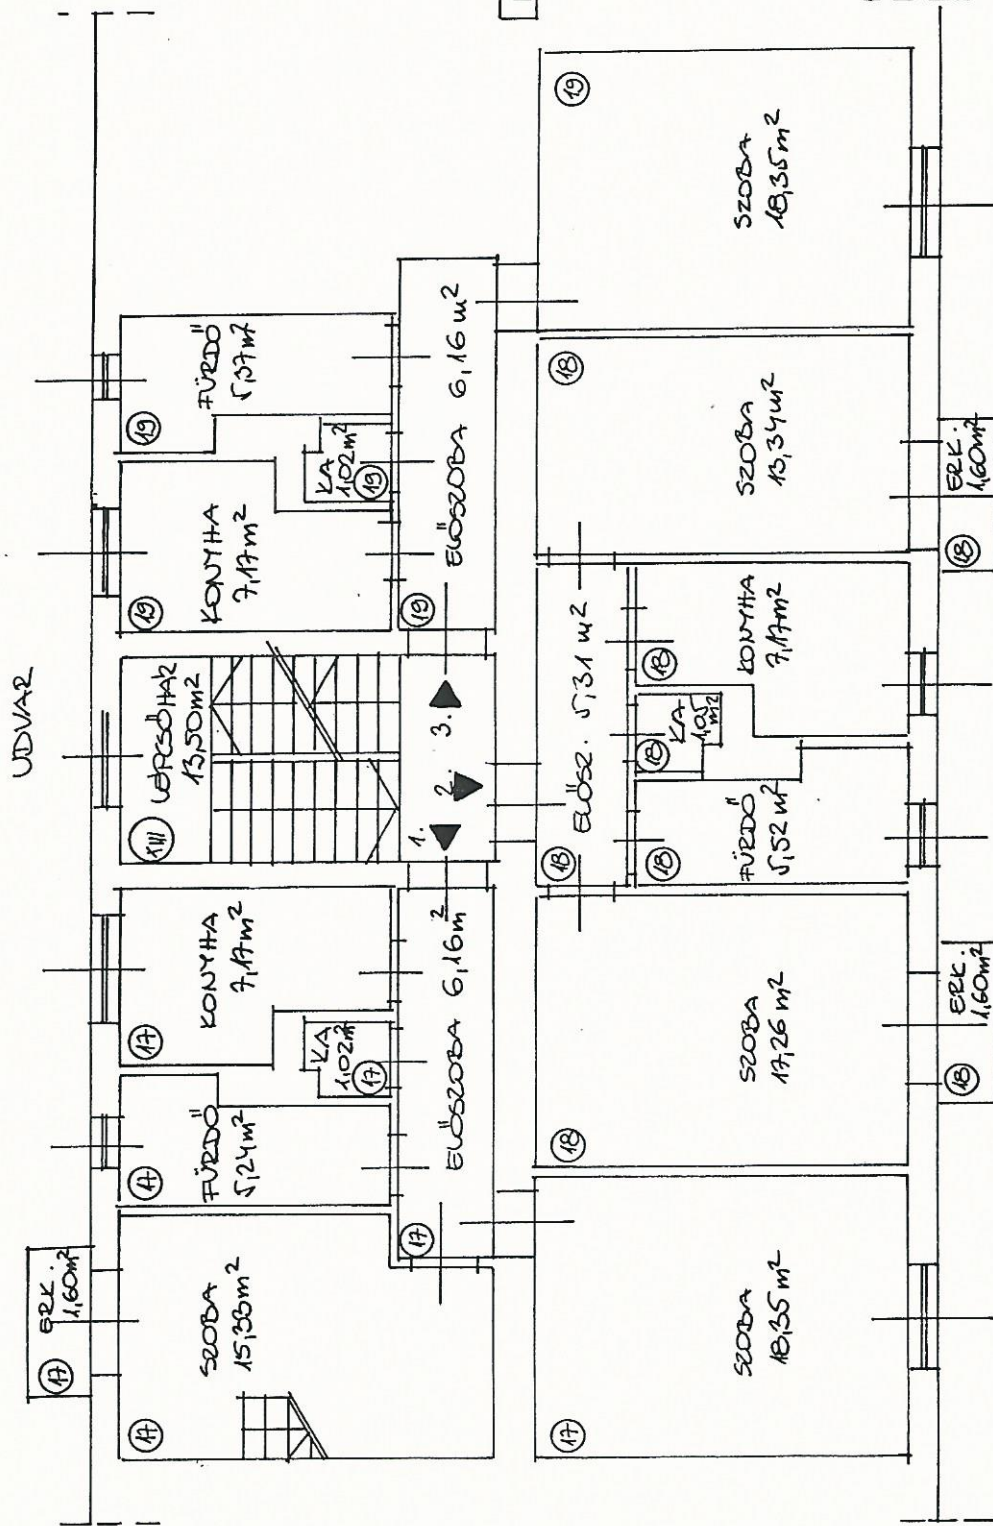

9.2. kiegészítő

II. EMELET ALAPRAJZ M 1:100

Fővárosi Építési Üzemgazdasági és
ÜGYVÉLTÉCHNIKAI IRODA

DR. XII. JOSEF ATTILA TÖR 1/3
TARSASÁGI ALAPÍTÓ OKIRAT
T: VOGEL ANDREA SZÁVA TIBOR
BOZSAI MÁTÉ - Száva Tibor

KÜLÖN TULAJDONI LEÍRÁSOK			TULAJDONI HATÁR	
HEG. ALAPT. M. SZÁM	HE. SZÁM	HEG. ALAPT. M. SZÁM	HE. SZÁM	TULAJDONI HATÁR
II. 1. 84,77	17	26085/17/17-17	156/10.000	
II. 2. 49,65	18	26085/17/17-18	91/10.000	
II. 3. 38,07	19	26085/17/17-19	70/10.000	