


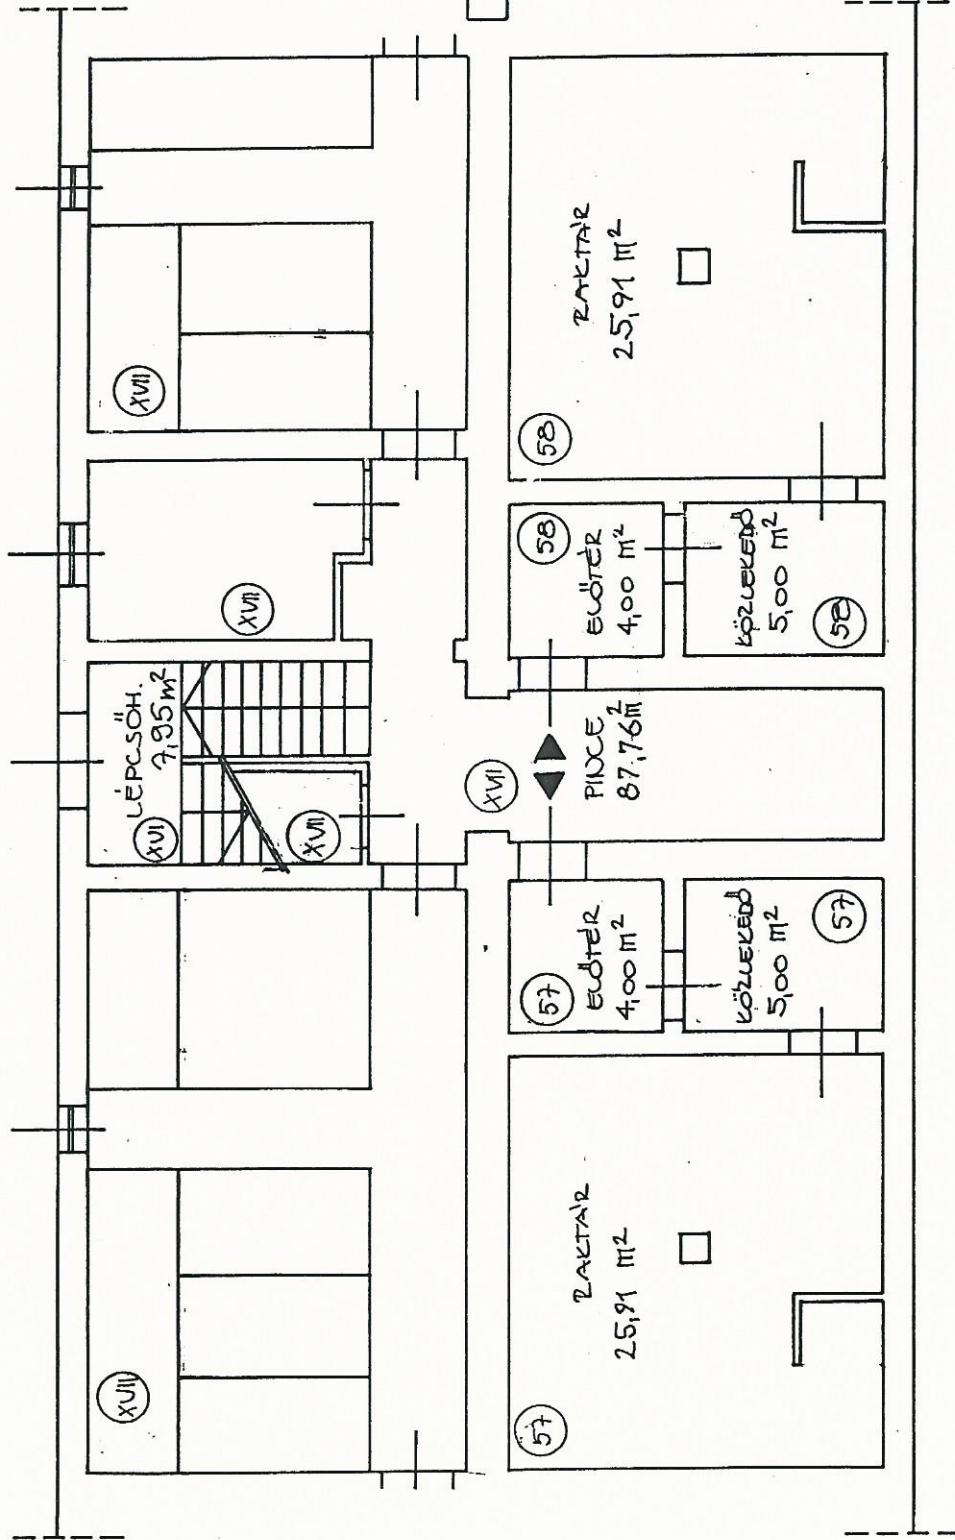

József Attila tér 2A
7. sz. lépcsőháza

PINCÉ ALAPRAJZ M=1:100

Fővárosi Építési és
Ügyviteli Technikairoda

KÜLÖN TULAJDONI ILLETKÖZSÉG				TULAJDONI HATÁR	
HEGYN. ALAPT. m²	szám	Hr. szám		HATÁR	
PINCÉ	34,91	57	26085/177/1A-5A	64/10000	
PINCÉ	34,91	58	26085/177/1A-5B	64/10000	

BP. XIII. JÓZSEF ATTILA TÉR 2/A
TÁRSASHÁZI ALAPÍTÓ OKIRAT
T.: VOCEL ANDREA SZÁVA TIBOR
VOCEL ATTILA - Száva Tibor