


UDVAR

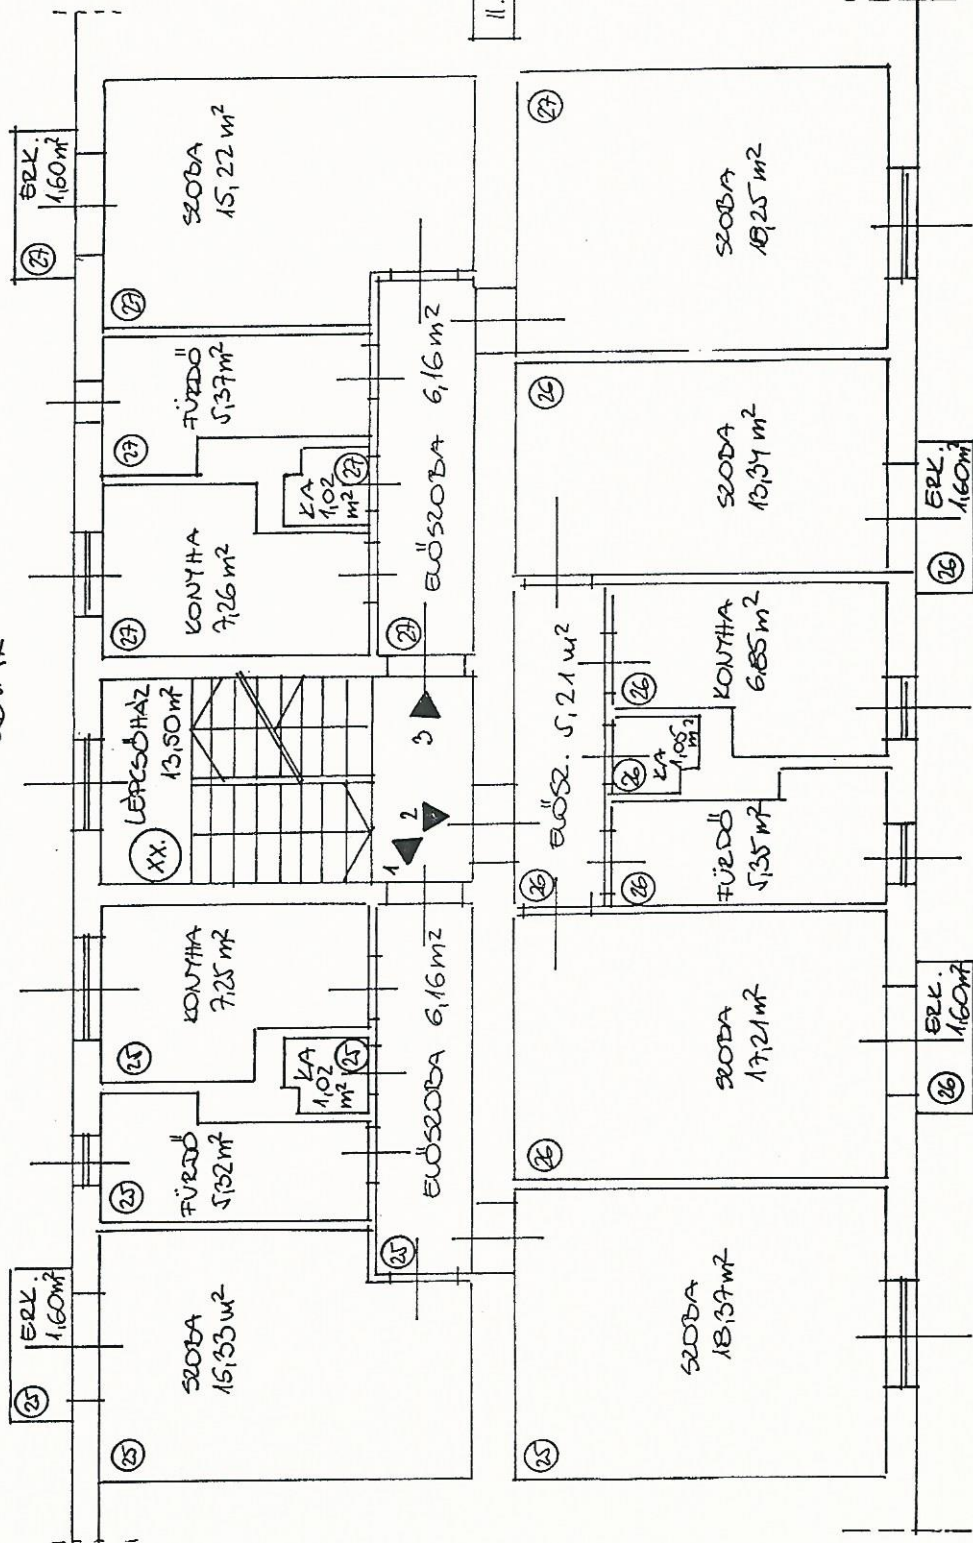

7. n. leperőbör

II. EMELET ALAPRAJZ M=1:100

Fővárosi Építési és
Ügyviteli Iroda

KÜLÖN TULAJDONI ILENDŐG			TULAJDONI HATÁR	
MEGALAP. N.	SLAH	H. SZAH		
11.1.	53.45	25	260851771A-25	98/10000
11.2.	49.45	26	260851771A-26	91/10000
11.3.	53.28	27	260851771A-27	98/10000

DR. XII. JÓZSEF ATTILA TER 2/A
TAR SASHÁZI ALAPÍTÓ OKIRAT
T. VOGEL ANDREA SZÁVA TÍBOR
ADATLÉK Száva Tíbor