


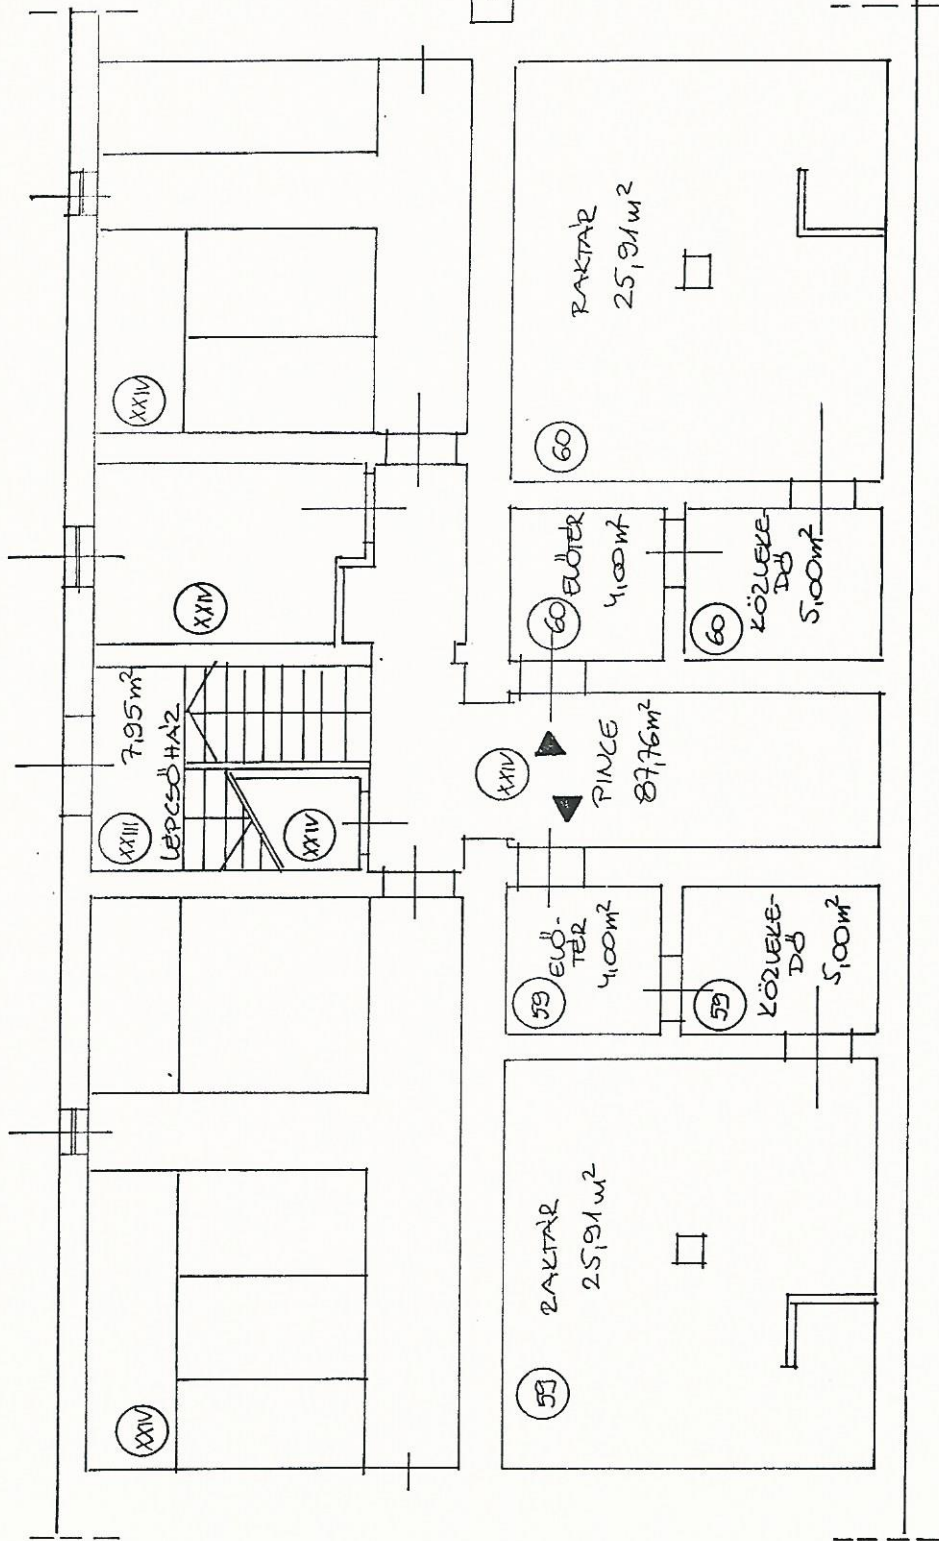

József Attila tér 123

8. n. lepcsőház

PINCE ALAPRAJZ 1:100

Fővárosi Építési és Üzemgazdasági és
ÜGYVITELTECHNIKAI IRODA

KÜLÖN TULAJDONI ILLETŐSÉG				TULAJDONI MÉRLEK	
MEGALAPÍTÓ	TERÜLET	TERÜLET	TERÜLET	TERÜLET	TERÜLET
PINCE	34,91	59	26085/17711-59	64/10000	64/10000
PINCE	34,91	59	26085/17711-60	64/10000	64/10000

DR. XIII. JÓZSEF ATILATER 2/3

TARASZHAZI ALAPÍTÓ OKIRAT

T. VOGEL ANDREA SZÁVA TIBOR

-VÁNYA VÁNYA Száva Tibor