


UDVAR

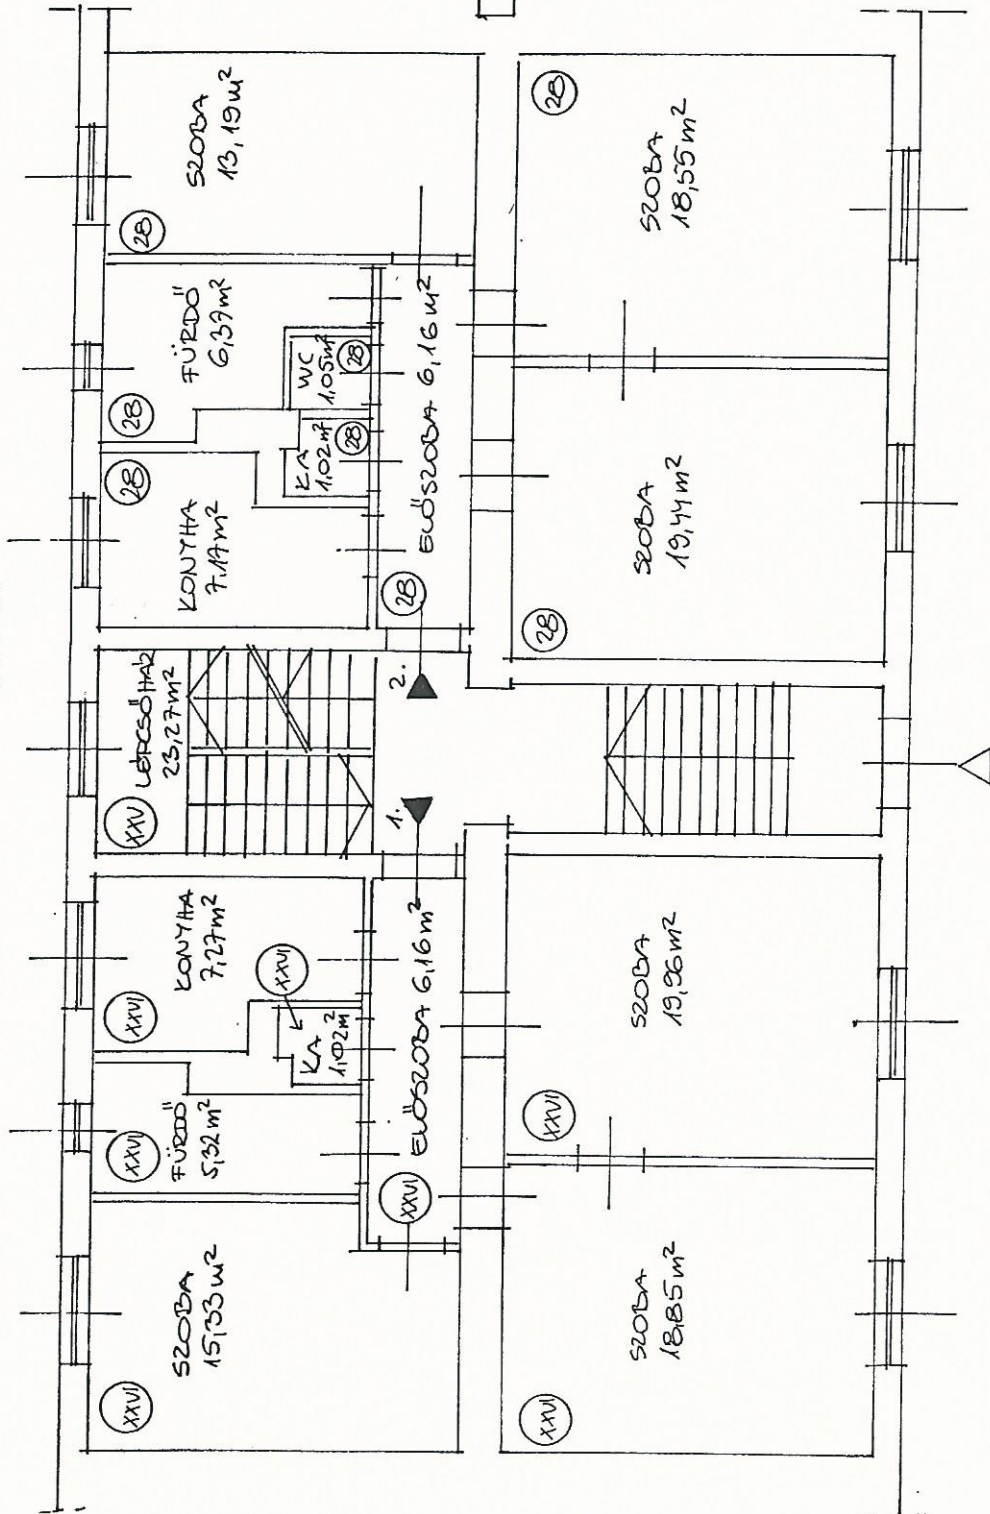

8 n. levezető

FÖLDSZINT ALAPRAJZ M 1:100

Fővárosi Építőipari Üzemgazdasági és
ÉGVITELTECHNIKAI IRODA

KÜLÖN TULAJDONI ILLODÁSOK			TULAJDONI HATÁRYAD	
MEGJ.	ALAPT. M.	SZAM	HR. SZAM	
FS.2.	72,95	28	26085177/A-28	134/10000

BP. XII. JÓZSEF ATTILA TER 2/B	
TARSASSHÁZI ALAPÍTÓ OKIRAT	
T. VOGEL ANDREA SZÁVA TIBOR	
-66/17777777	Száma Tíbor