


UTJÁR

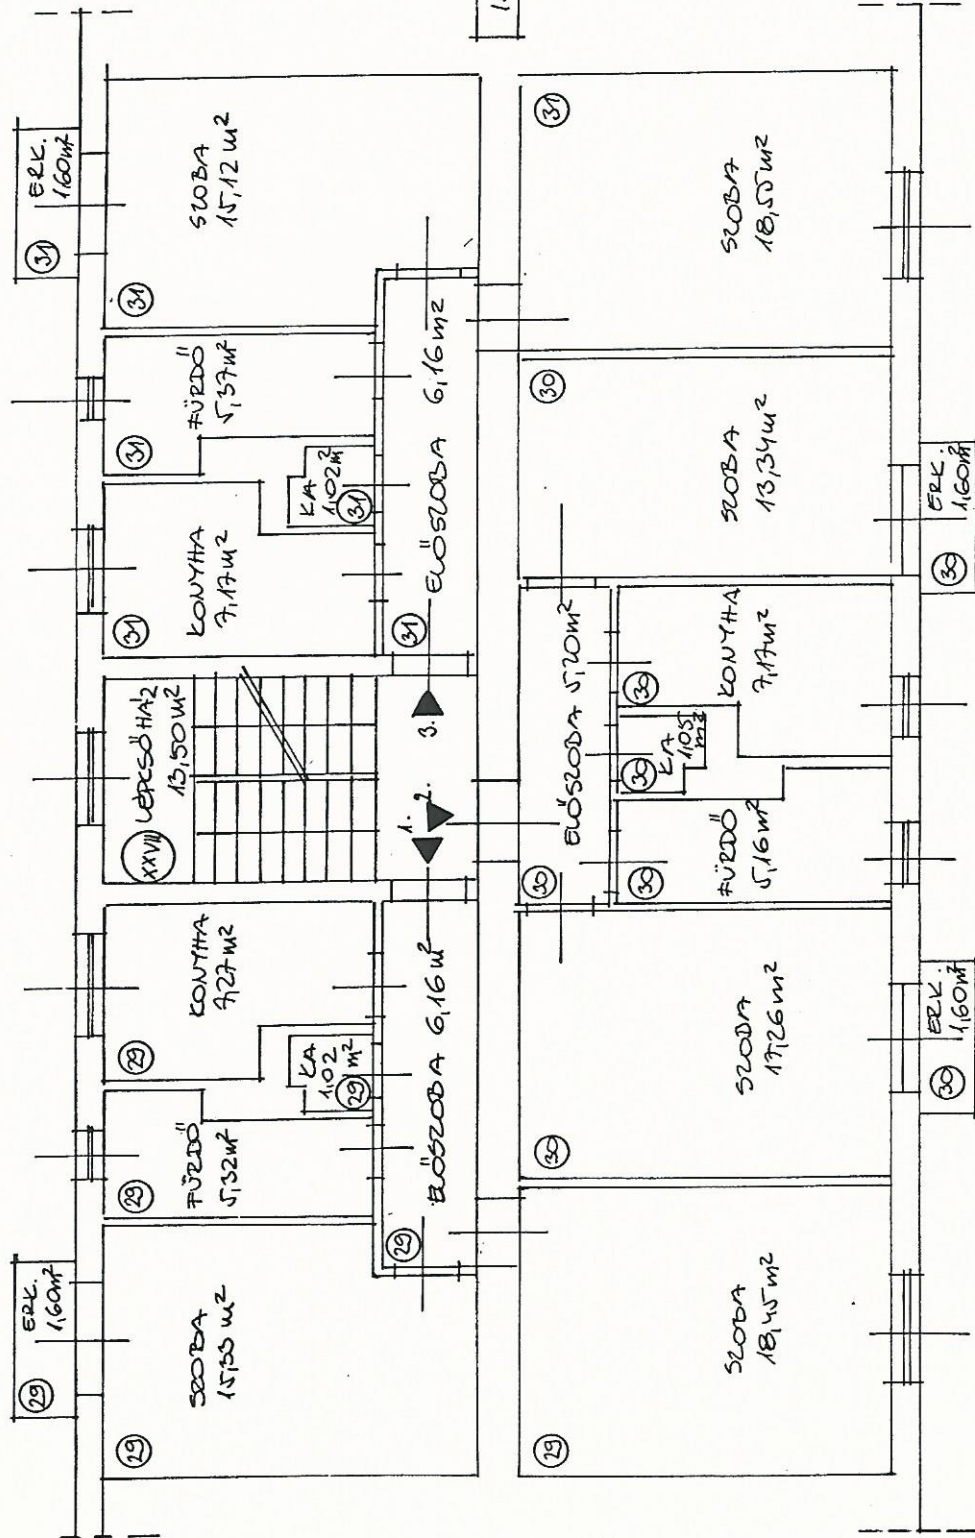

8. oldal Tervezők

1. EMELET ALAPRAJZ M=1:100

Fővárosi Építési és Üzemeltetési Hivatal

BR. XIII. JÓZSEF ATTILA TER 2/B
TÁRSASÁGI ALAPÍTÓ OKIRAT
T. VOGEL ANDREA SZÁVA TIBOR
10/11/11/11. Székeskerületi

KÜLÖN TULAJDONI ILLETŐSÉG			TULAJDONI HATÁLY	
MEG. ALAPT. M.	SZÁM	HE. SZÁM		
1.1.	53.55	29	26085/177/17-29	98/10.000
1.2.	49.18	30	26085/177/17-30	91/10.000
1.3.	53.58	31	26085/177/17-31	98/10.000