


UDVAR

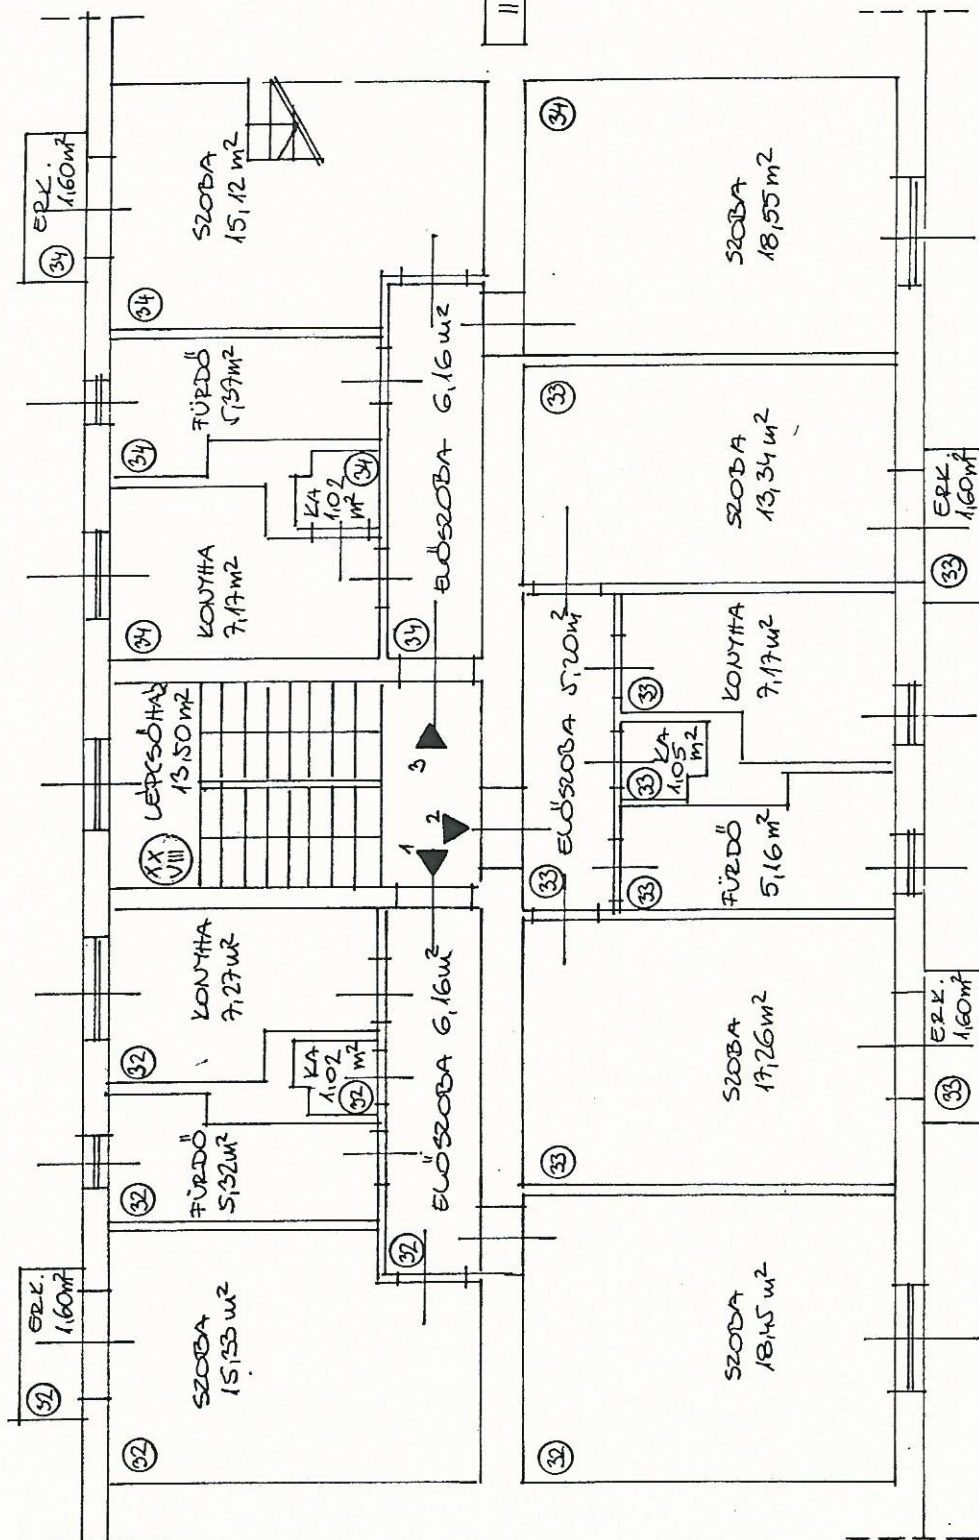

8. h. lépcsőház

II. EMELET ALÁBRAJZ M=1:100

Fővárosi Építési és Üzemgazdasági és
ÜGYVÉLTECHNIKAI IRODA

DR. XII. JÓSEF ATTILA TER 2/B
TA'RSASHAZI ALAPÍTÓ OKIRAT
T. VOGEL ANDREA SZÁVA TÁBOR
60VA ÁLLA- Szóva T. 64

KÜLÖN TULAJDONI ILLETŐSÉG		TULAJDONI TARTALOM	
MEGV.	ALAPT. M ² SZÁM	H2. SZÁM	
II.1.	53,55	32	26085/177/A-52
II.2.	49,18	33	26085/177/A-33
II.3.	86,56	34	26085/177/A-34

ERK. 160m²

ERK. 160m²

ERK. 160m²