


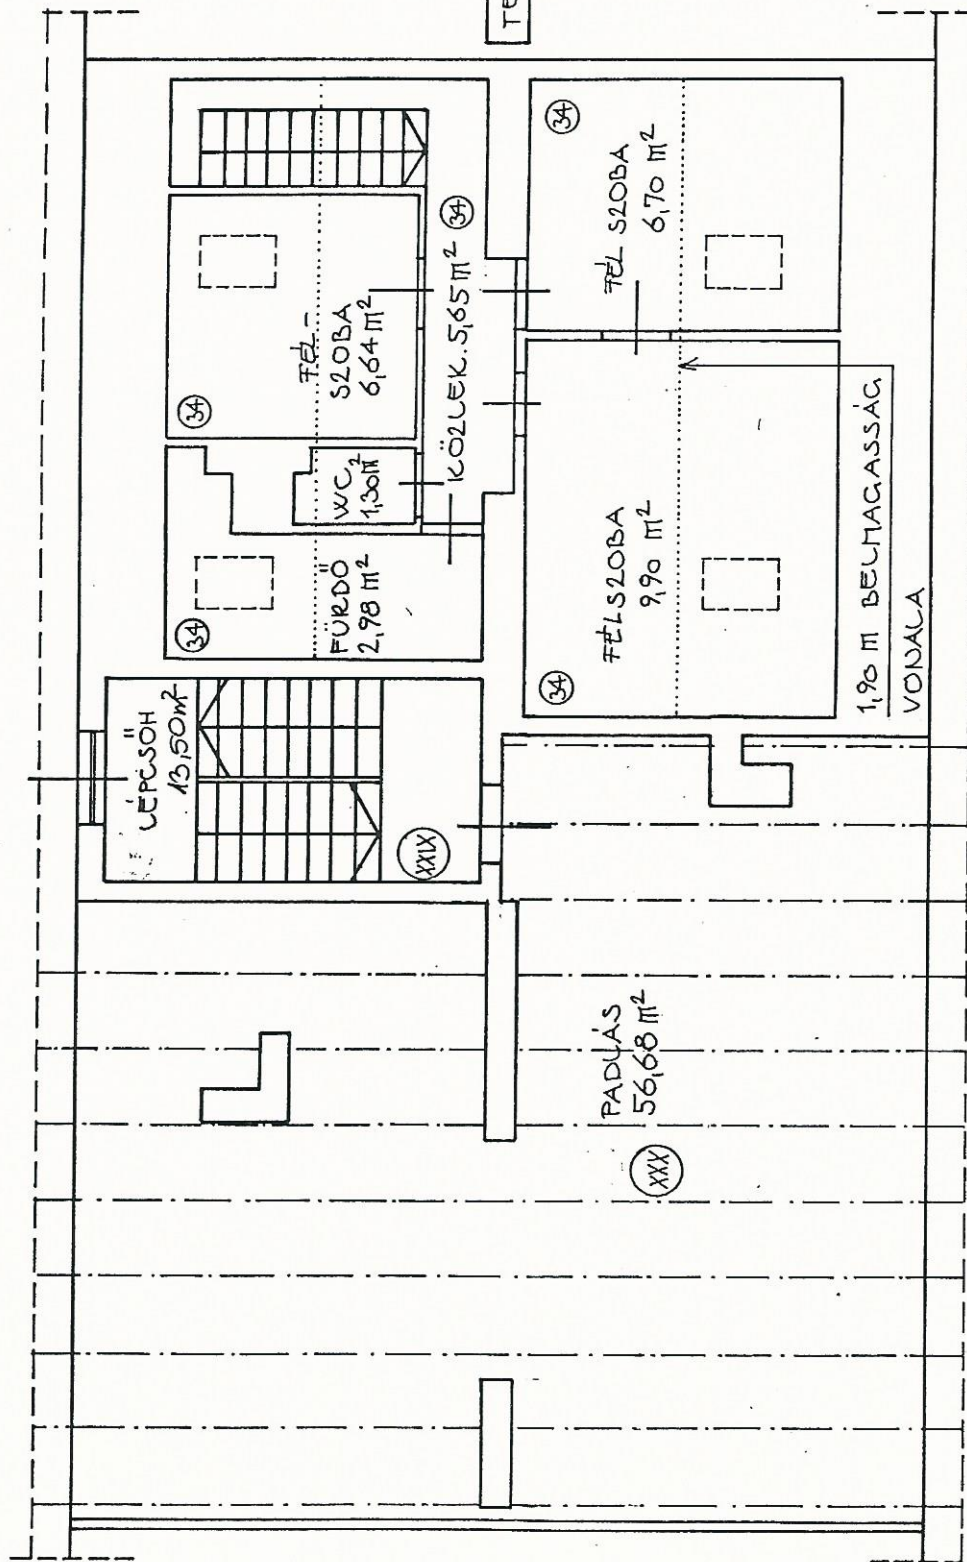

8. sz. levezető

TETŐTERI ALAPRAJZ M=1:100

Fővárosi Építőipari Üzengazdasági és
GÉPVIELTÉKNIAI IRODA

BP. XIII. JÓZSEF ATTILA TÉR 2/B
TÁRSASHÁZI ALAPÍTÓ OKIRAT
T.: VOGEL ANDREA SZÁVA TIBOR
VAGYVIA -- Száva Fél