


G. hám begyőző
 Gőzölő Atilla tő 3A
 - kére elaprız

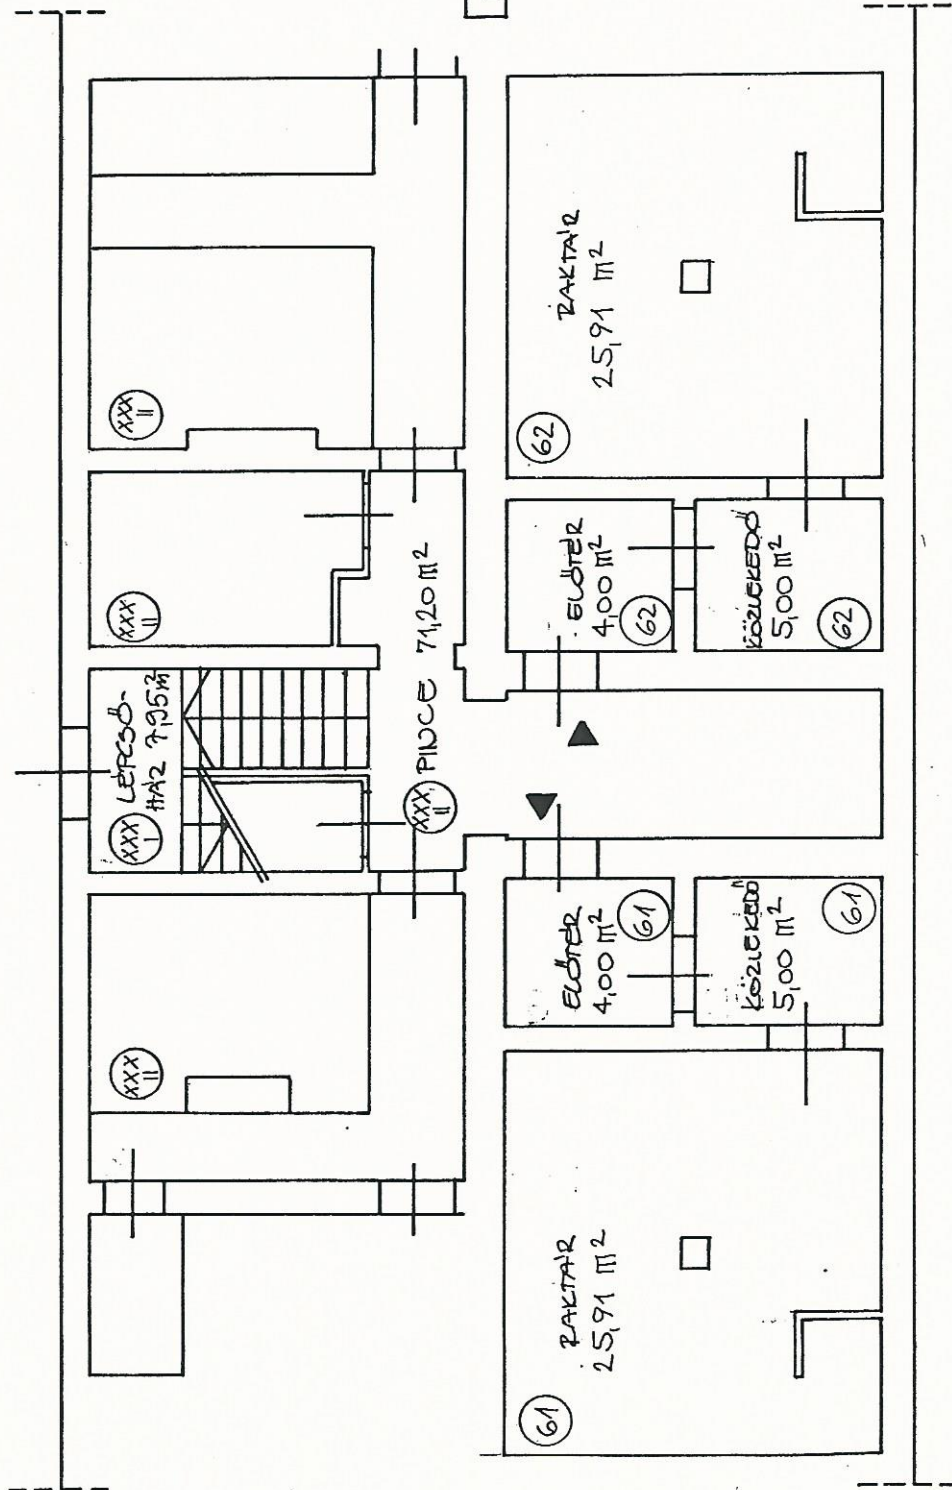

PIRCE ALAPRAJZ M=1:100

Fővárosi Építőipari Üzemgazdasági és
 ÜGYVITELTECHNIKAI IRGDA

KÜLÖN TULAJDONI ILLETŐSÉG			TULAJDONI	
HEGVI ALAPT. m²	HA2	HA2	HA2	HA2
PIRCE 34,91	61	26085/197/1A-61	64/10000	
PIRCE 34,91	62	26085/197/1A-62	64/10000	

BP. XIII. JÓZSEF ATTILA TER 3/A
TÁRSASHÁZI ALAPÍTÓ OKIRAT
T.: VOCEL ANDREA SZÁVA TIBOR
HOVA - HOVA - HOVA