


UDVAR

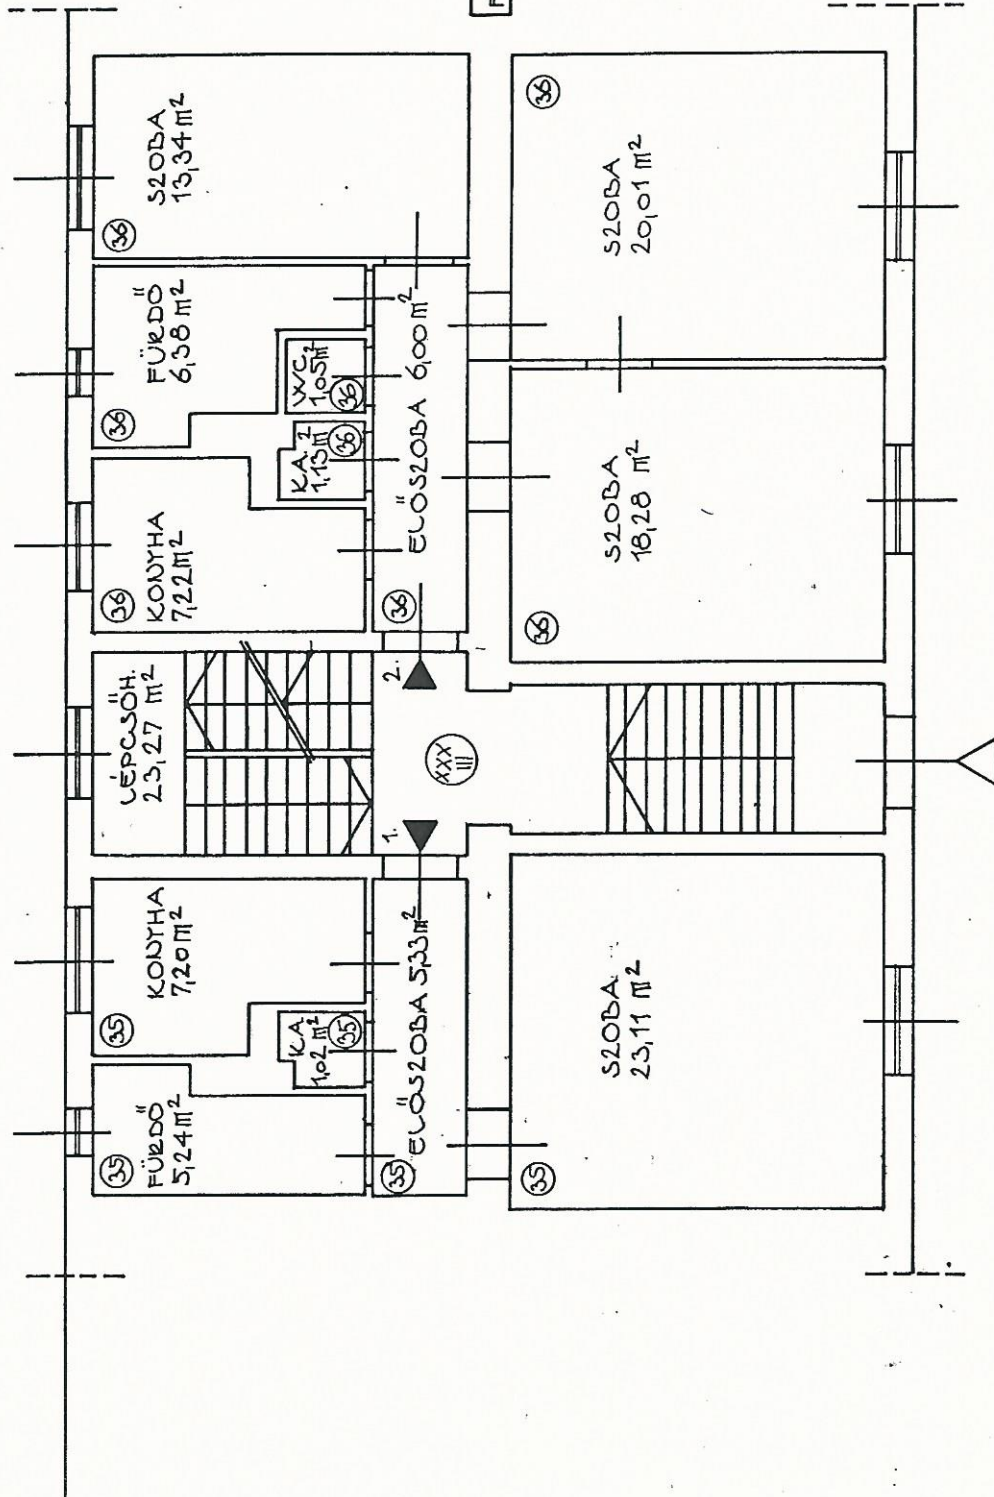

6. n. fejezőtér

FÖLD SZINTI ALAPRAJZ M=1:100

Fővárosi Építési Üzengazdasági és
ÜGYVÉLTÉCHNIKAI IRODA

KÜLÖN TULAJDONI ILLETŐSÉG			TULAJDONI HÁNYAD	
MEGALAPÍT. SZÁM	HR. SZÁM			
FSZ.1/41,90	35	26085/177/A-35		77/10 000
FSZ.2/73,41	36	26085/177/A-36		135/10 000

BP. XIII. JÓZSEF ATTILA TÉR 3/A
TÁRSASHÁZI ALAPÍTÓ OKIRAT
T.: VOGEL ANDREA SZÁVA TIBOR
VÖRÖS - Száva Tiber