


UDVAR

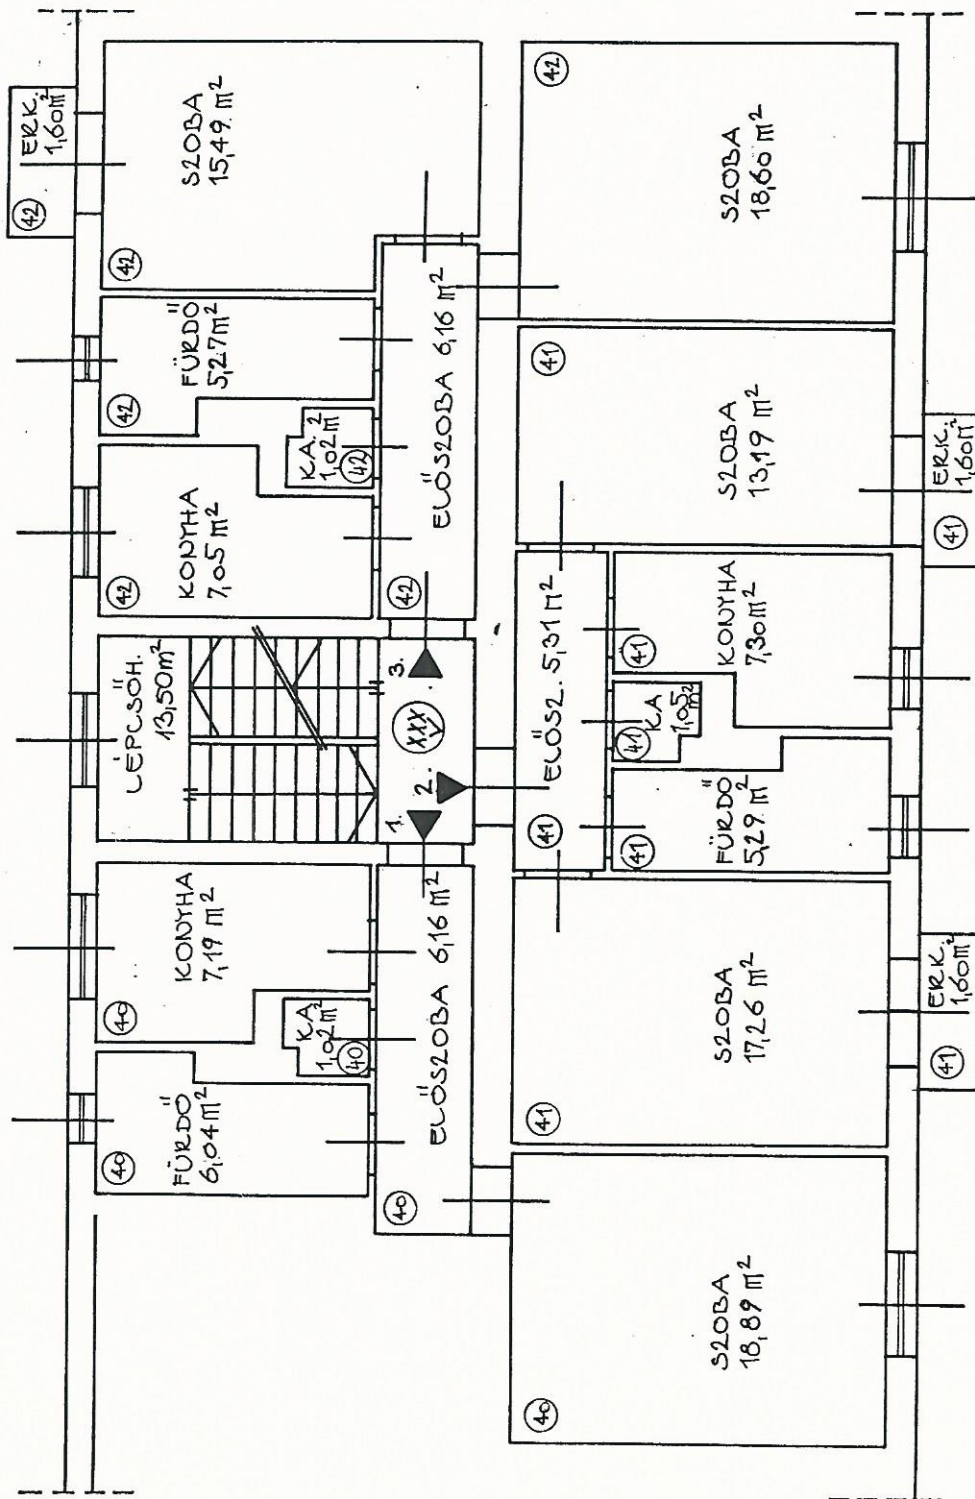

6. kőperőház

II. EMELETI ALAPRAJZ $M=1:100$

Fővárosi Építőipari Üzengazdasági és
ÜGYVITELTECHNIKAI IRODA

KÜLÖN TULAJDONI ILETOSEGE				TULAJDONI
HEG	ALAPT.M	SZAM	HE. SZAM	HANYAD
II. 1.	39,54	40	26085/177/A-40	73/10000
II. 2.	49,40	41	26085/177/A-41	91/10000
II. 3.	53,59	42	26085/177/A-42	99/10000

B.P. XIII. JÓZSEF ATTILA TÉR 3/A
TÁRSASHÁZI ALAPÍTÓ OKIRAT
T.: VOCEL ANDREA SZÁVA TIBOR
2014.11.11. - Szóva Tibor