


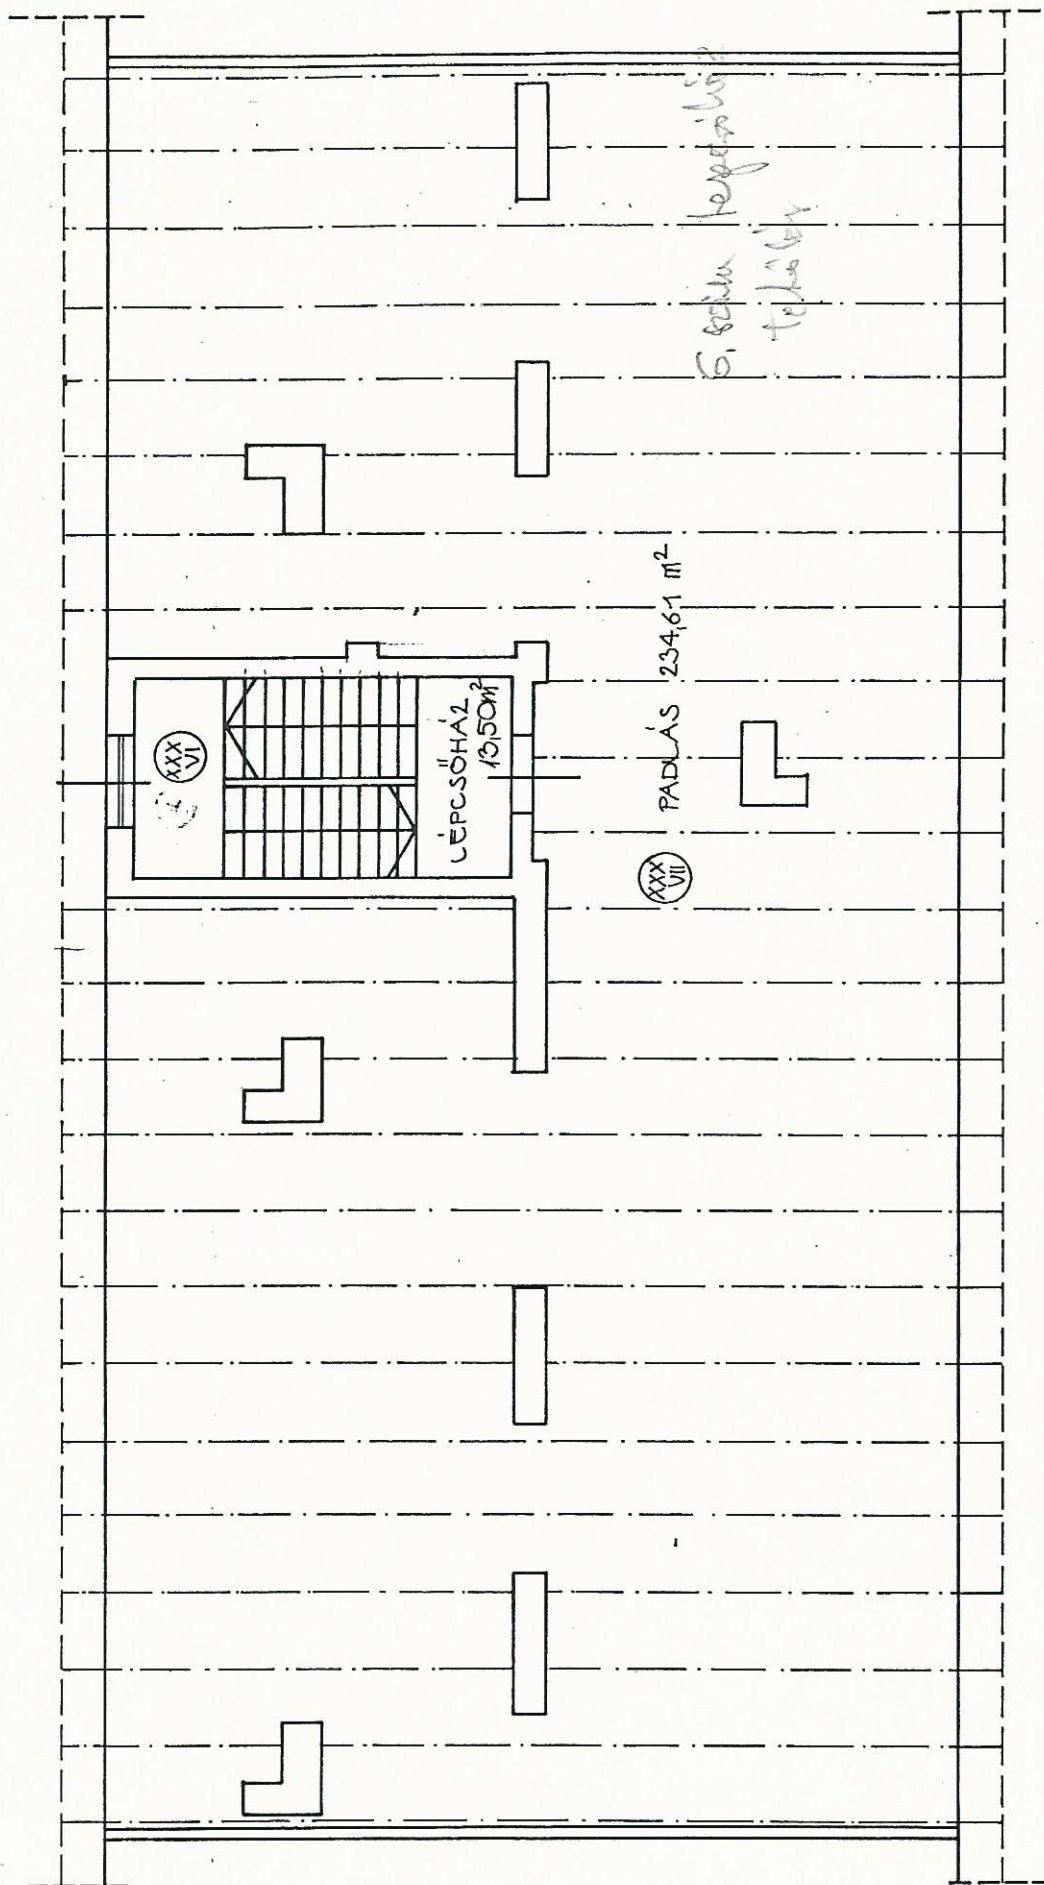

Fővárosi Építőipari Üzemgazdászai és
 ŰGYVITELTECHNIKAI IRODA

PADLÁSTÉR $M=1:100$

B.P. XIII. JÓZSEF ATTILA TÉR 3/A SZ.
TÁRSASHÁZI ALAPÍTÓ OKIRAT
T.: VOCEL ANDREA SZÁVA TIBOR
Vorvaaa MAA — Sáva Félér