


5 n. lépcsőház
földszinti elosztó

UDVAR

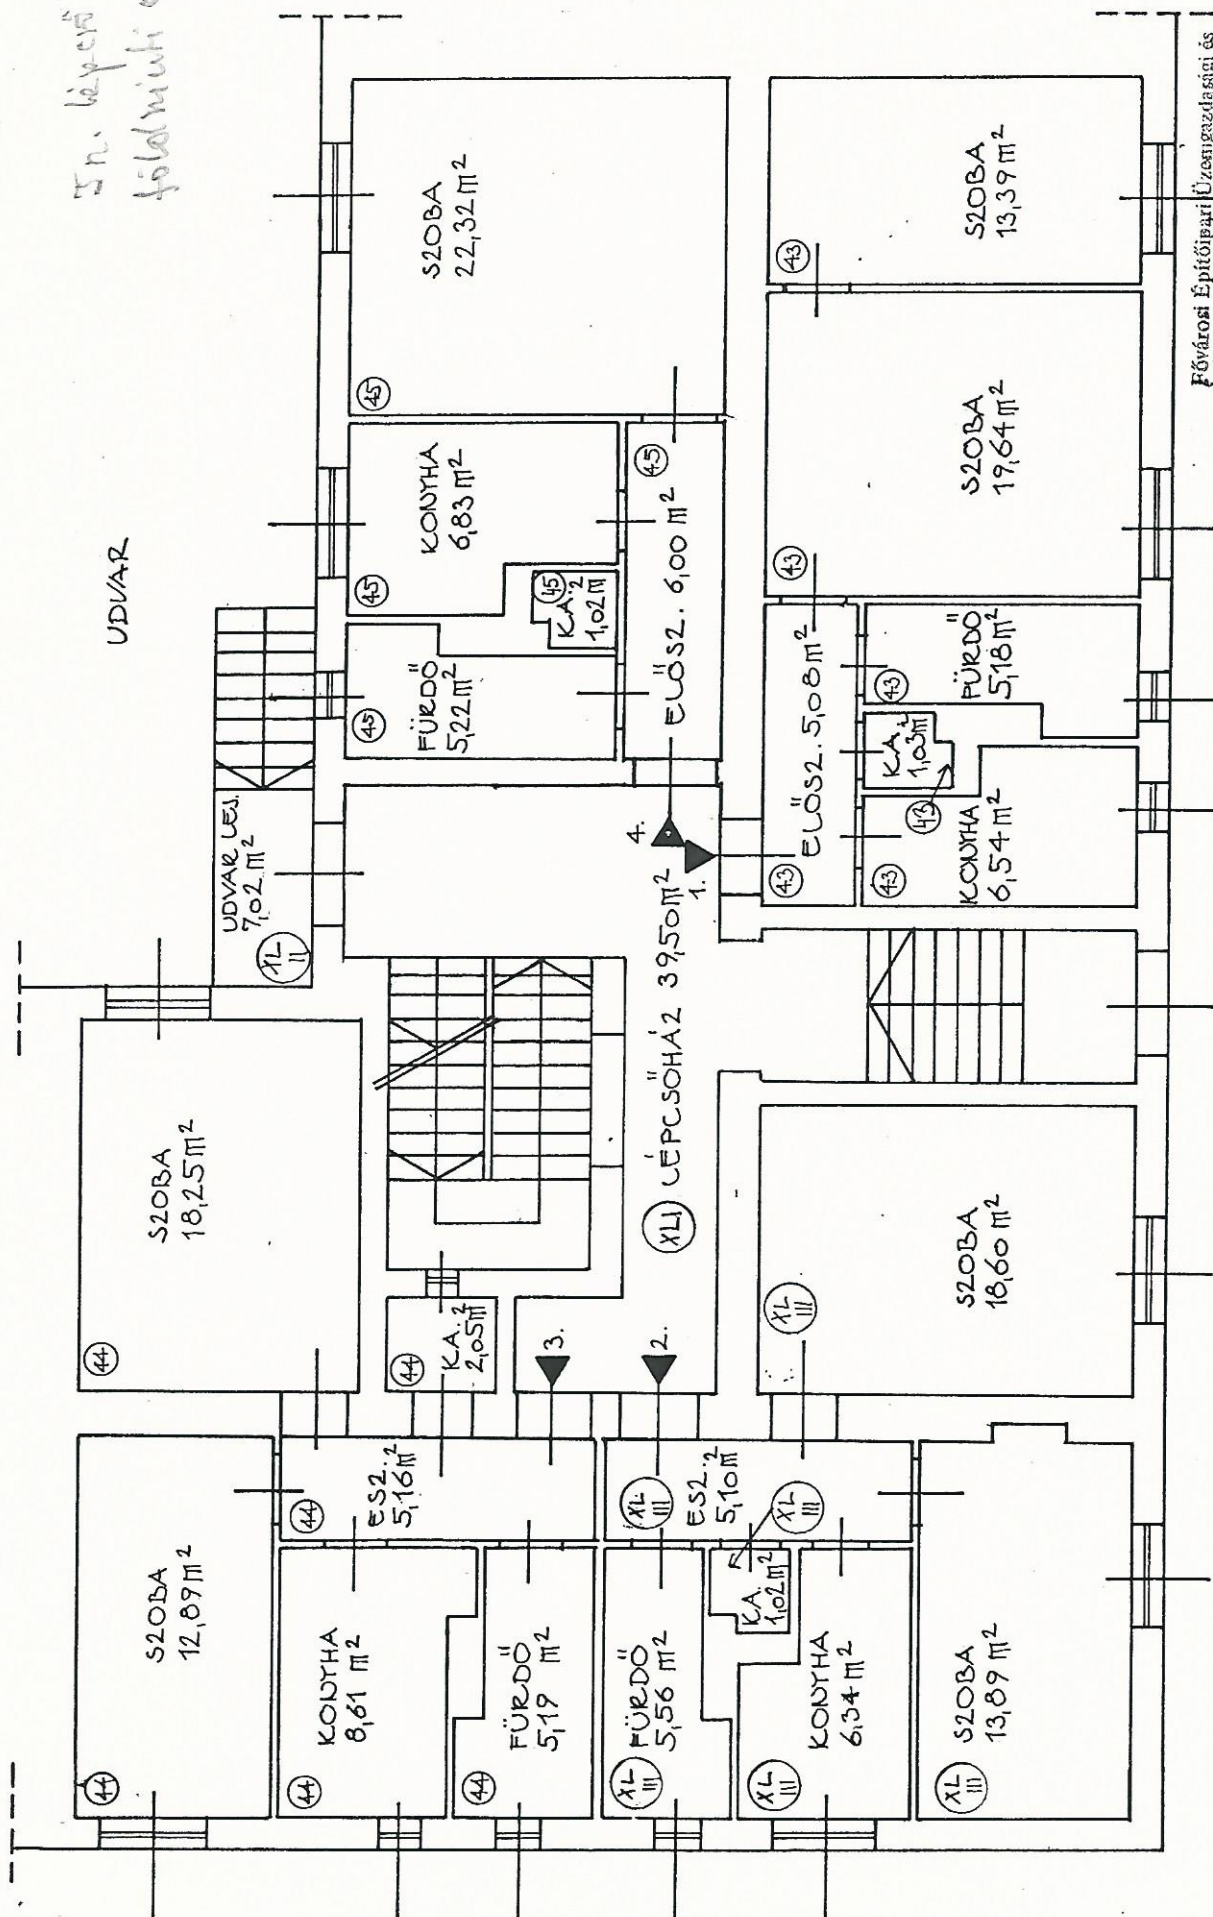

Fővárosi Építőipari Üzengazdasági és
INGYVITELI TECHNIKAI IRODA

FÖLDSZINTI ALAPRAJZ M=1:100

KÜLÖN TULAJDONI ILLETŐSÉG	TULAJDONI HÁNYAD
TECHN. ALAPT. N°	HR. SZÁM
FS2.1. 50,86	43 26085/177/A-43
FS2.3. 52,15	44 26085/177/A-44
FS2.4. 41,39	45 26085/177/A-45

BP. XIII. JÓZSEF ATTILA TÉR 3/B
TÁRSASHÁZI ALAPÍTÓ OKIRAT
T.:VOGEL ANDREA SZÁVA TIBOR
VOGEL ANDREA SZÁVA TIBOR