


5. n. leperő

I. EMELETI ALAPRAJZ M=1:100

UDVAR

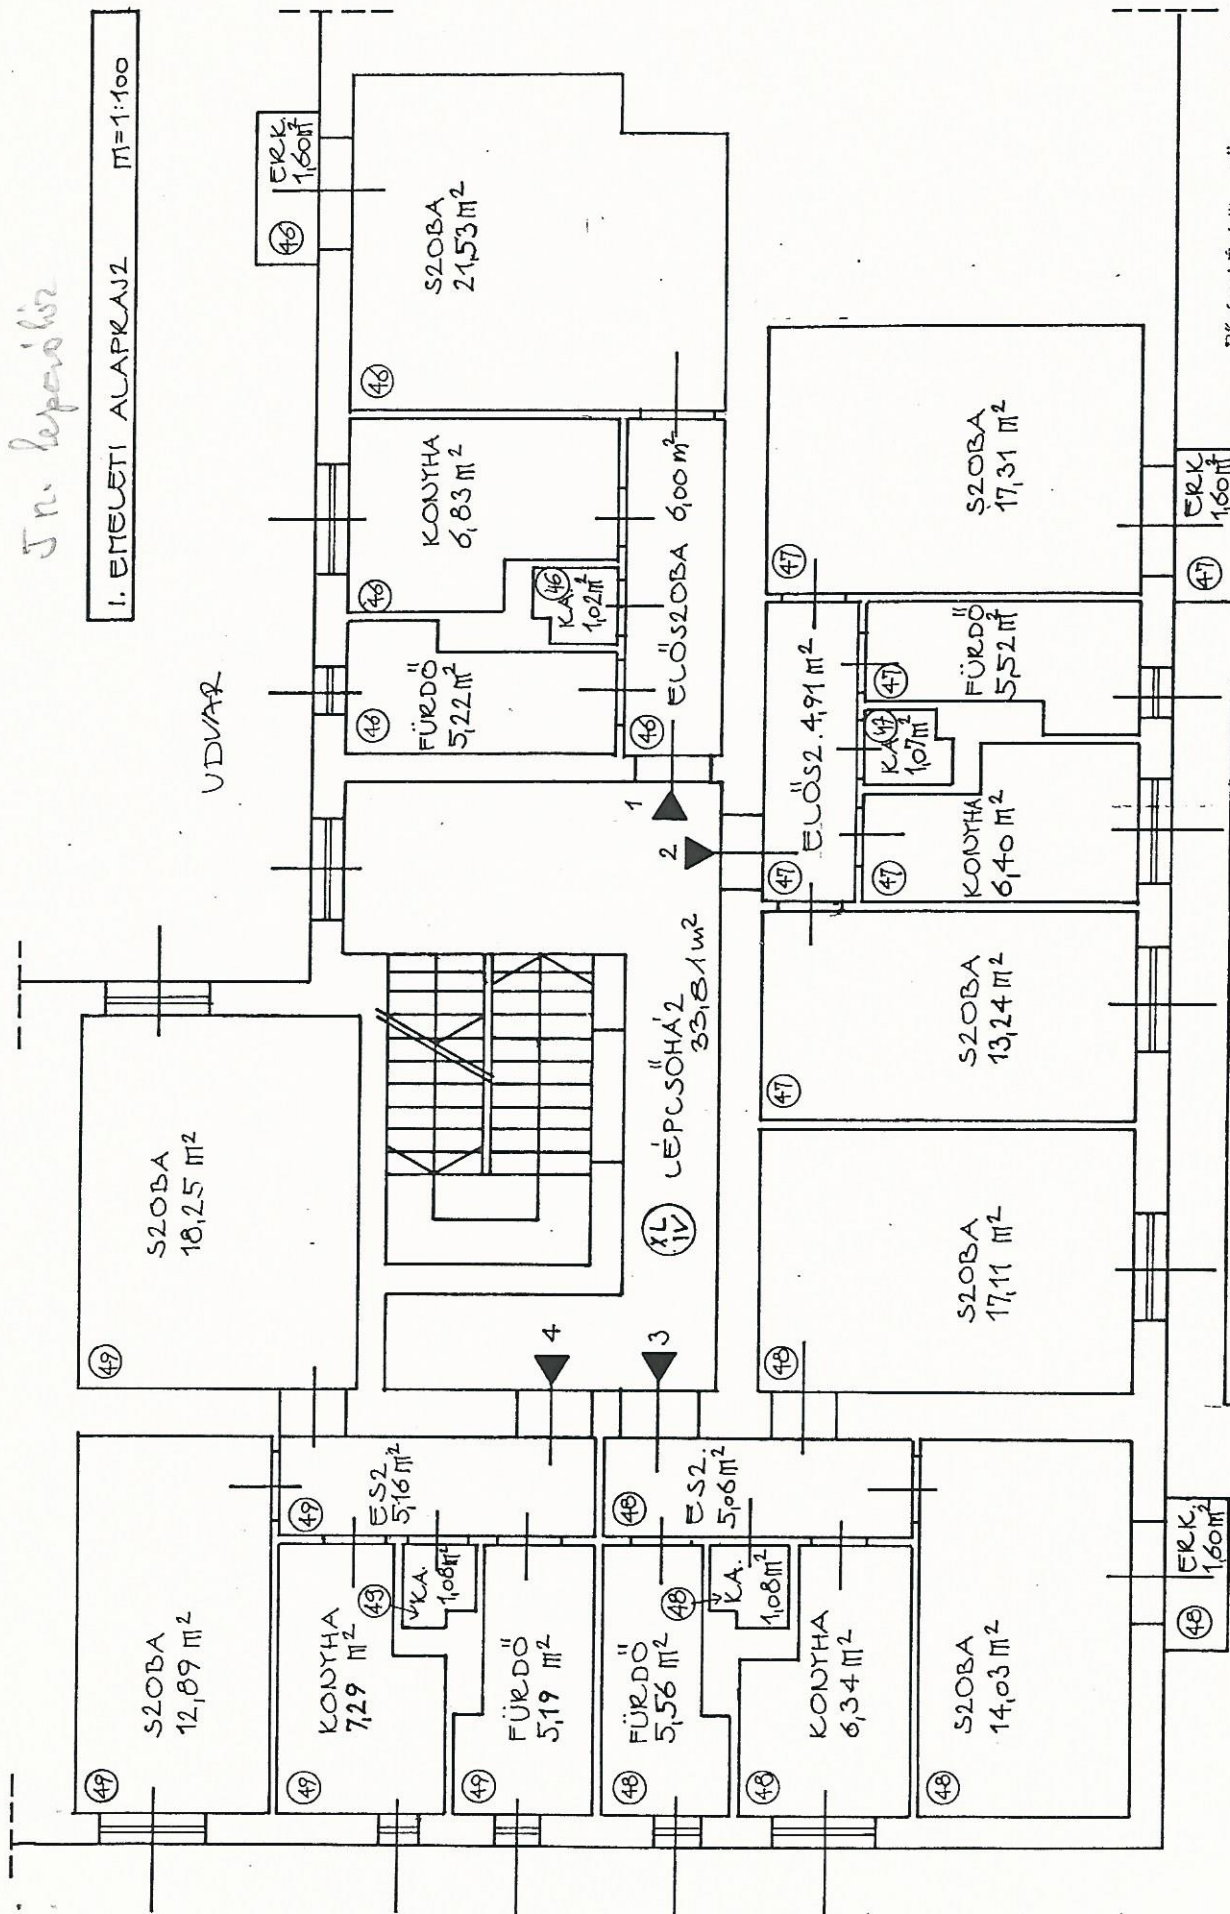

Fővárosi Építési és Üzemgazdasági és  
ÜGYVÉLTÉKNIKAI IRODA

| KÜLÖN TULAJDONI ILLETŐSÉG |      | TULAJDONI      |          |
|---------------------------|------|----------------|----------|
| TERÜLET ALAPT. m²         | SZÁM | HR. SZÁM       | HÁNYAD   |
| 1.1. 40,60                | 4-6  | 26085/177/A-46 | 75/10000 |
| 1.2. 40,45                | 4-7  | 26085/177/A-47 | 89/10000 |
| 1.3. 49,10                | 4-8  | 26085/177/A-48 | 91/10000 |
| 1.4. 49,86                | 4-9  | 26085/177/A-49 | 92/10000 |

BP. XIII. JÓZSEF ATTILA TÉR 3/B  
TÁRSASHÁZI ALAPÍTÓ OKIRAT  
T: VOCEC ANDREA SZÁVA TIBOR  
T: BALÁZS WÁNYA SZÁVA FERENC