


2. emelet lépcsőház
Nagyasszony u. 26/A
- Pince alaprajz

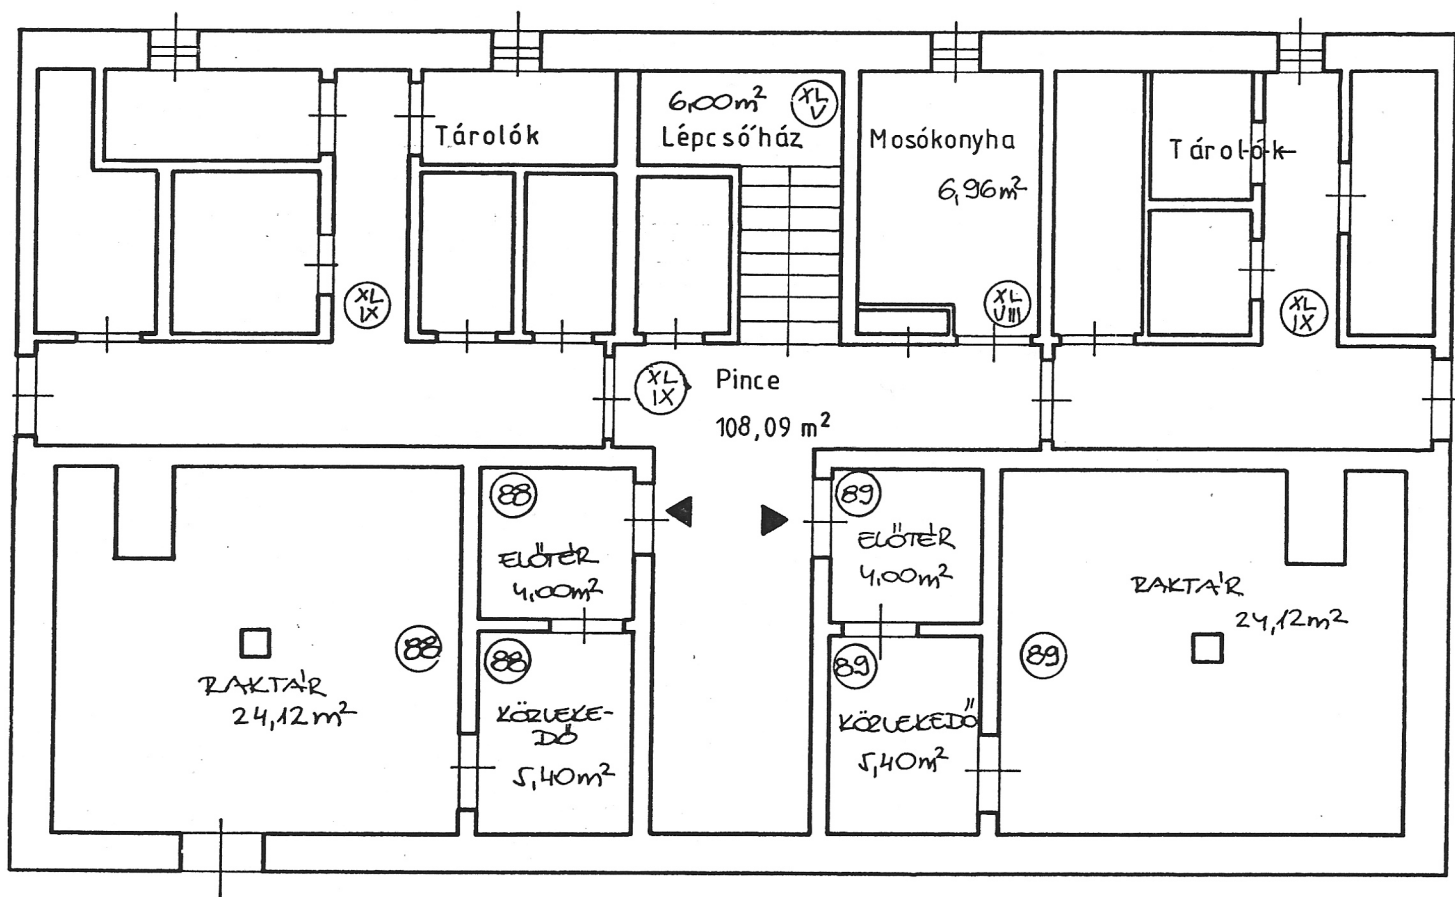

Pince alaprajz M 1:100

Fővárosi Építőipari Üzemgazdasági és
ÜGYVITELTECHNIKAI IRODA

A KÜLÖN TULAJDONI TERÜLET				TULAJDONI
MEG.N.	ALAPT. m ²	SZÁM	HÍRSZÁM	HÁNYAD
26/A pince	33,52	88	26085/177/A-88	62 / 10000
26/A pince	33,52	89	26085/177/A-89	62 / 10000

Bp. XIII. Sollner u 26/A
Társasházi alapító okirat
F: Szita József <i>Szita József</i>
Vogel Andrea <i>Vogel Andrea</i>