


2. sz. lépcsőház
- földszinti alaprajz

UDVAR

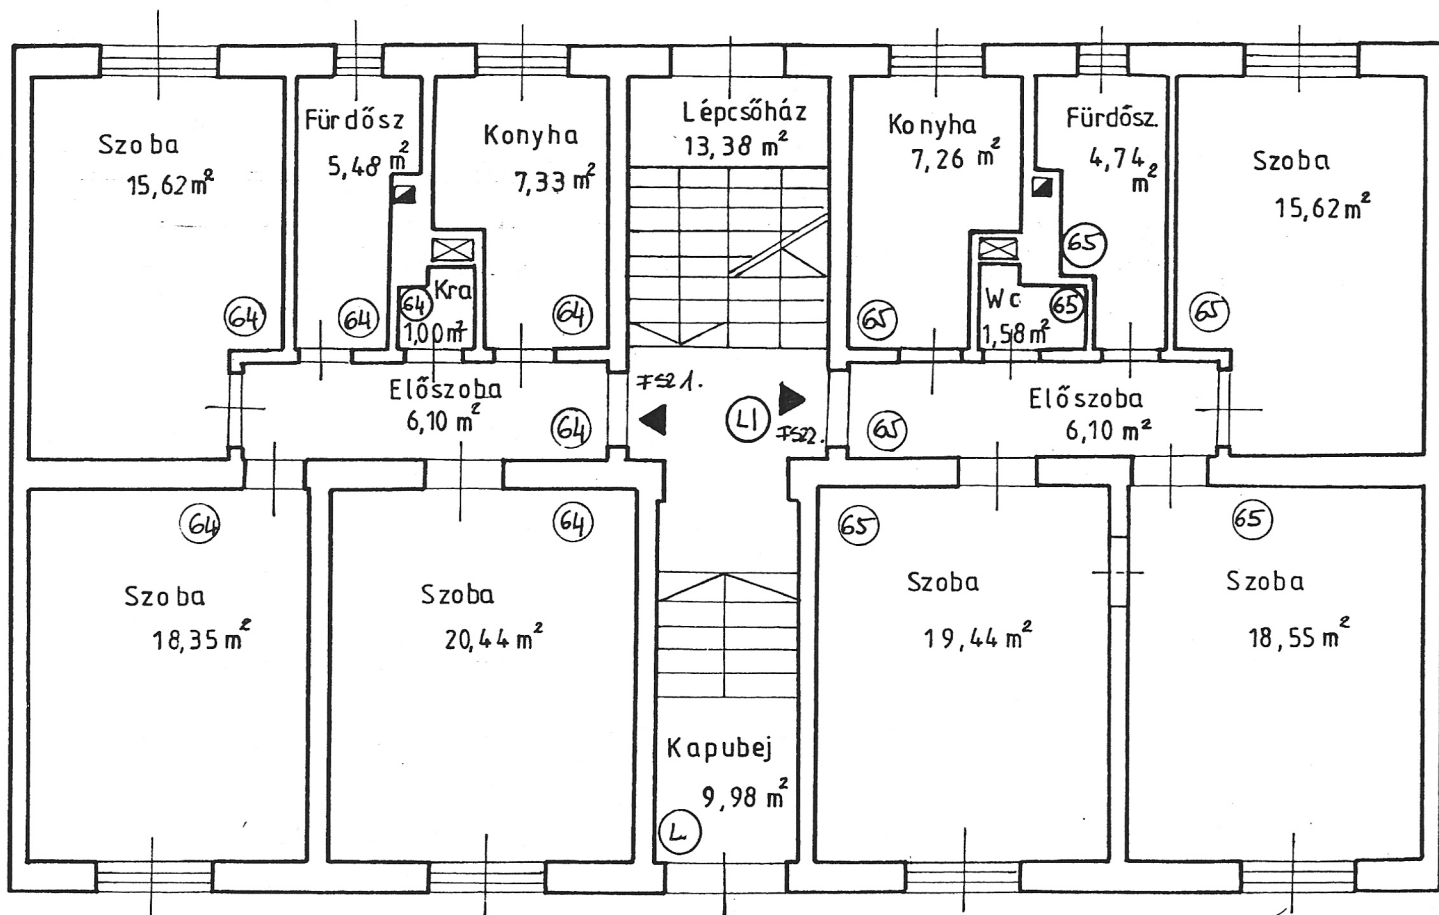

Földszinti alaprajz

M=1:100

A külön tulajdoni illetőség				Tulajdoni hányad
Megn	Alapt _{m²}	Szám	Hrszám	
26/A fsz.1	74,32	64	26085/177/A-64	137/10 000
26/A fsz.2	73,24	65	26085/177/A-65	135/10 000

Fővárosi Építőipari Üzemgazdasági és
ÜGYVITELTECHNIKAI IRODA

Bp. XIII. Sollner u. 26/A
Társasházi alapító okirat
F: Szitu József <i>Szitu József</i>
Vogel Andrea <i>Vogel Andrea</i>