


2. számú lépcsőház
1. emeleti alaprajz

UDVAR

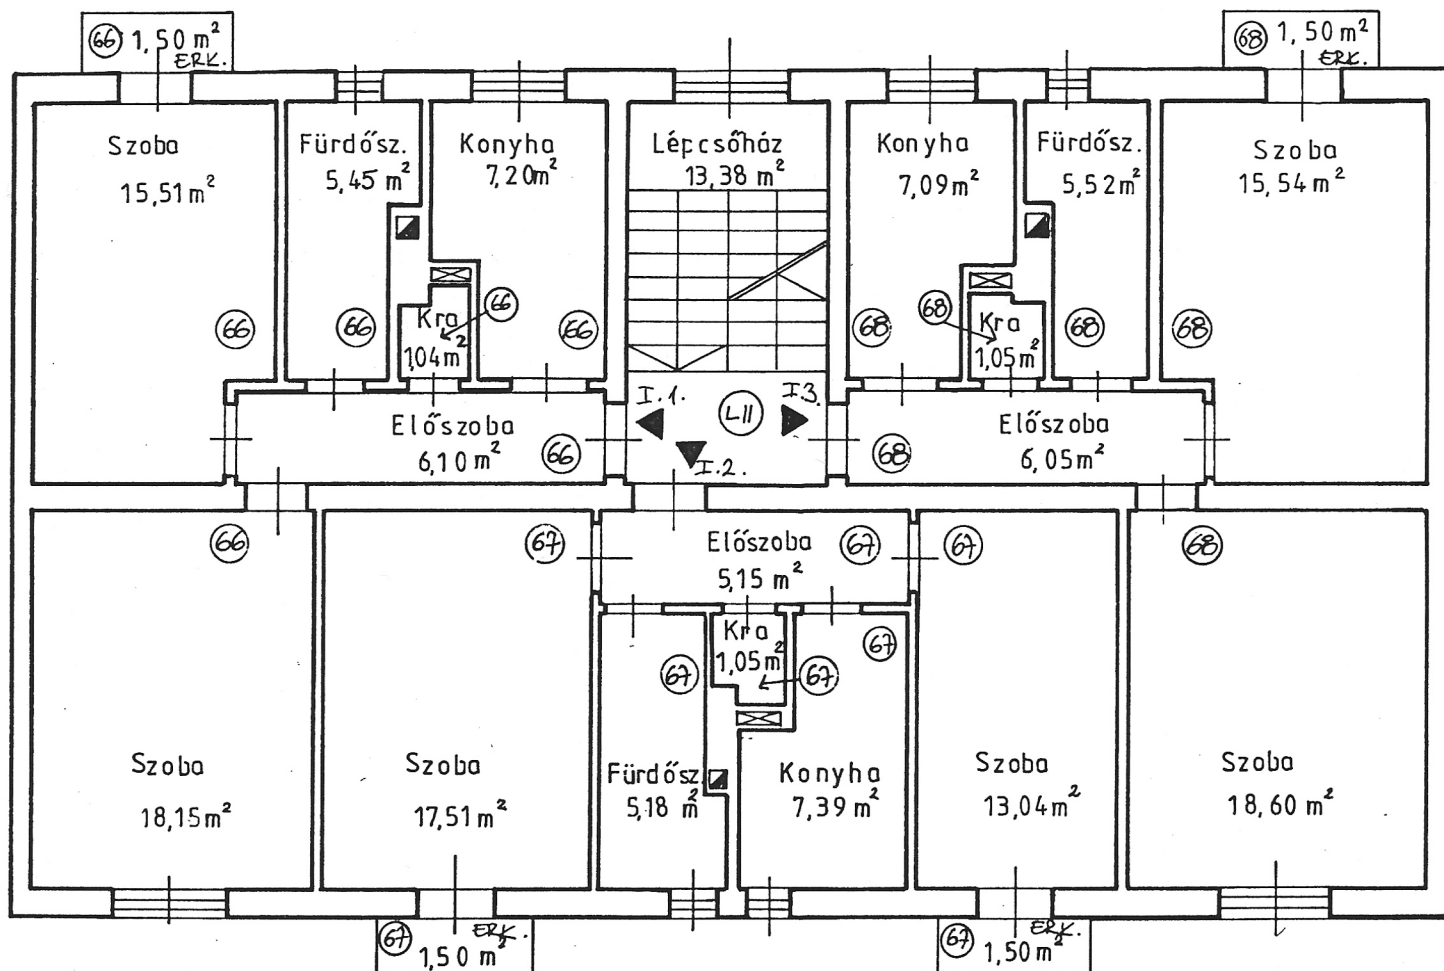

I. Emeleti alaprajz

M = 1:100

A külön tulajdoni illetőség				Tulajdoni hányad
Megn.	Alapt.	Szám.	Hrszám	
26/A I.1.	53,45	66	26085/177/A-66	98 / 10000
26/A I.2.	49,32	67	26085/177/A-67	91 / 10000
26/A I.3.	53,85	68	26085/177/A-68	99 / 10000

Fővárosi Építőipari Üzemgazdasági és
ÉGYVITELTECHNIKAI IRODA

Bp. XIII. Sollner u. 26/A

Társasházi alapító okirat

F: Szita József *Szita József*

Vogel Andrea *Vogel Andrea*