


2. r. lépcsőház

2. emeleti lépcsőház

UDVAR

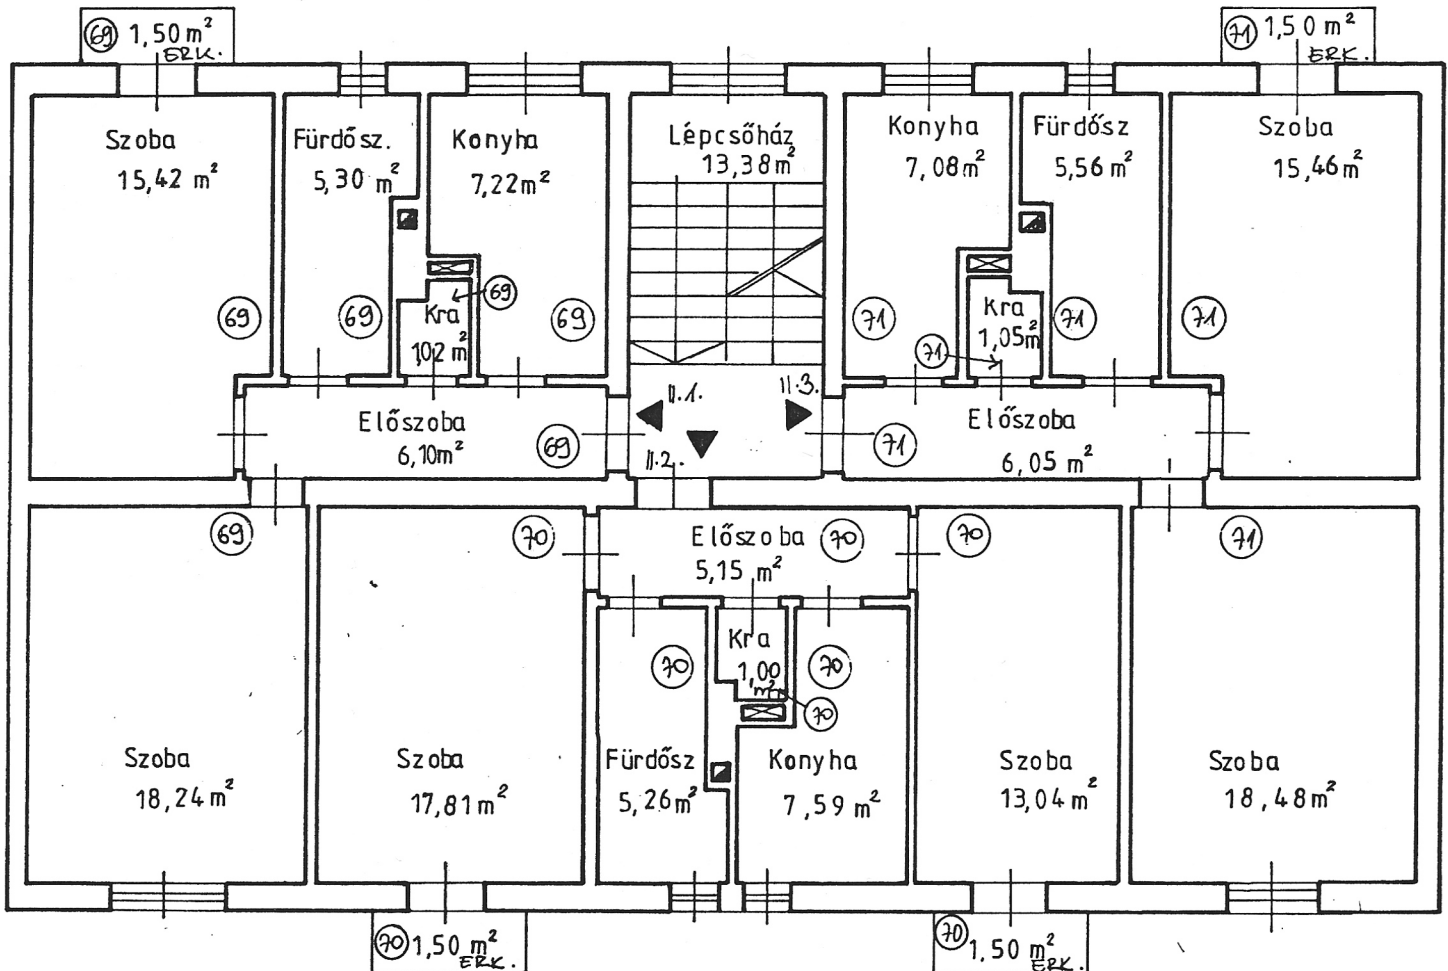

II. Emeleti alaprajz

M = 1:100

Fővárosi Építőipari Üzemgazdasági és
ÜGYVITELTECHNIKAI IRODA

A külön tulajdoni illetőség				Tulajdoni hányad
Megn	Alapt m ²	Szám	Hrszám	
26/A II. 1.	53,30	69	26085/177/A-69	90 / 10000
26/A II. 2.	49,85	70	26085/177/A-70	92 / 10000
26/A II. 3.	53,68	71	26085/177/A-71	93 / 10000

Bp. XIII. Sollner u 26/A

Társasházi alapító okirat

F: Szita József *Szita József*

Vogel Andrea *Vogel Andrea*