


2. n. lepcsőház
- Tetőkér alaprajz

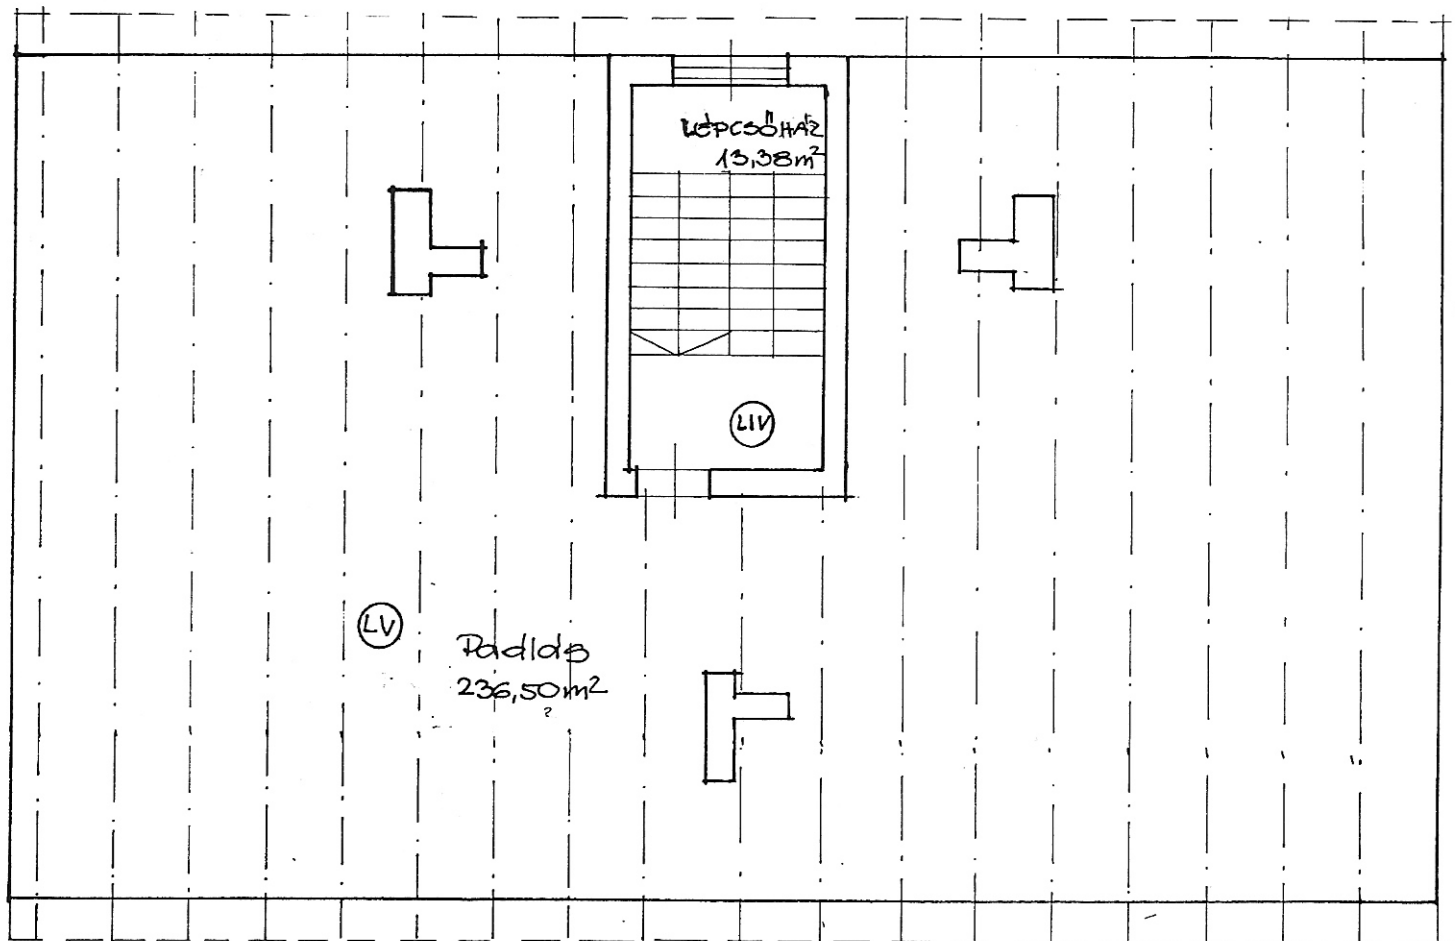

Tetőtéri alaprajz

M.1:100

Fővárosi Építőipari Üzemgazdasági és
ÜGYVITELTECHNIKAI IRODA

Bp. XIII. Solner u. 26/A

Társasházr. alapító okirat

F. Szita József Suta József

Vogel Andrea - ~~Vogel Andrea~~