


3. sz. lépcsőház
 Horváth utca 26/B
 - pince alaprajz

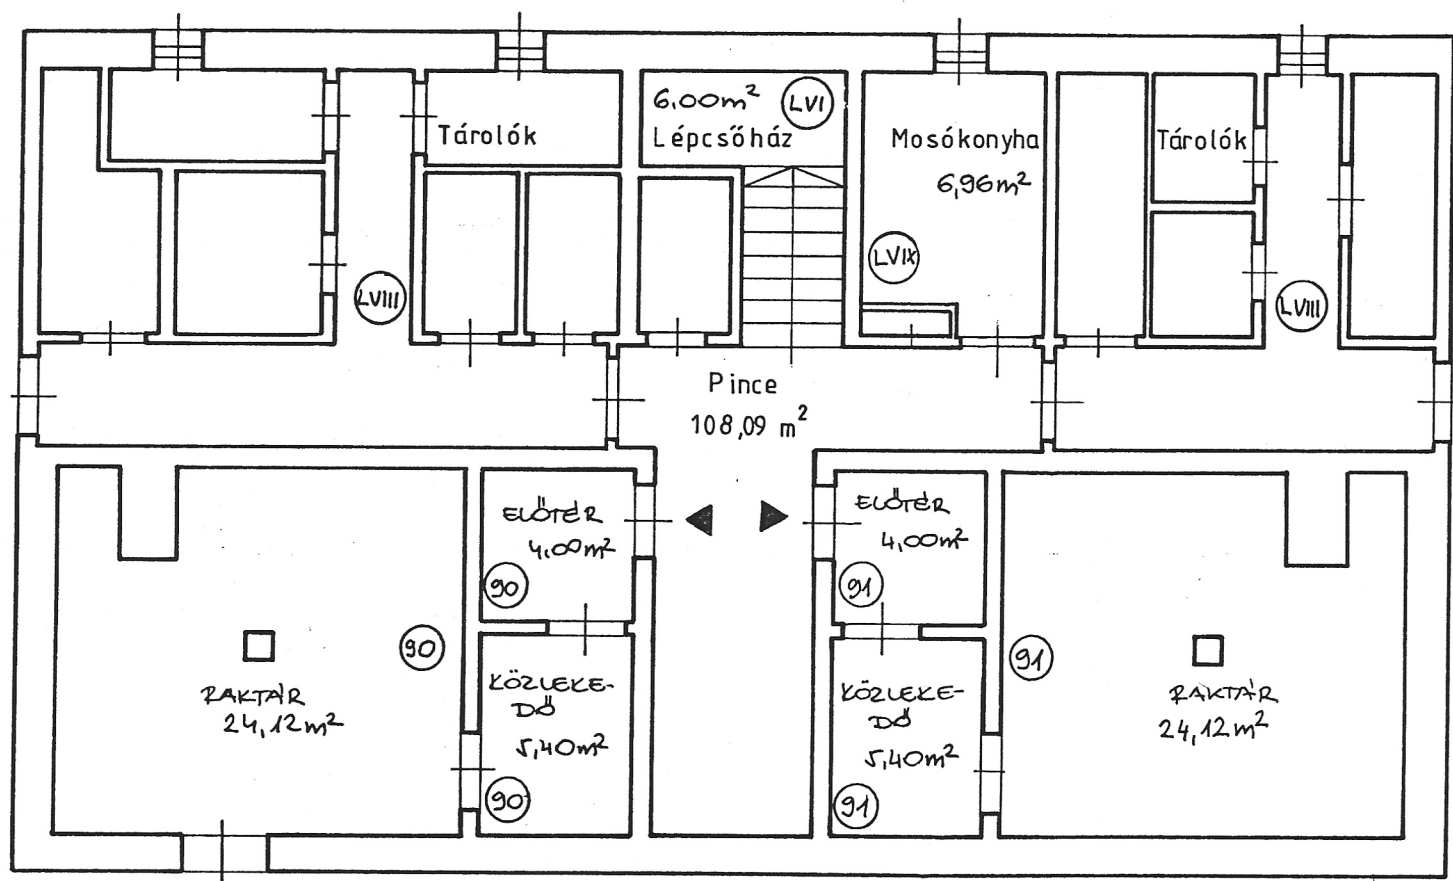

Pince alaprajz M=1:100

A KÜLÖN TULAJDONI ILLETŐSÉG				TULAJDONI HATÁR
MEGN.	ALAPT. m²	SZÁM	HRSZÁM	
26/B pince	33,52 m²	90	26085/177/A-90	62 / 10000
26/B pince	33,52 m²	91	26085/177/A-91	62 / 10000

Fővárosi Építőipari Üzemgazdasági és
 ÜGYVITELTECHNIKAI IRODA

Bp. XIII. Solner u. 26/B
Társasházi alapító okirat
F. Szita József <i>Szita József</i>
Vogel Andrea <i>Vogel Andrea</i>