


3 szomszédos
- első emeleti alaprajz

UDVAR

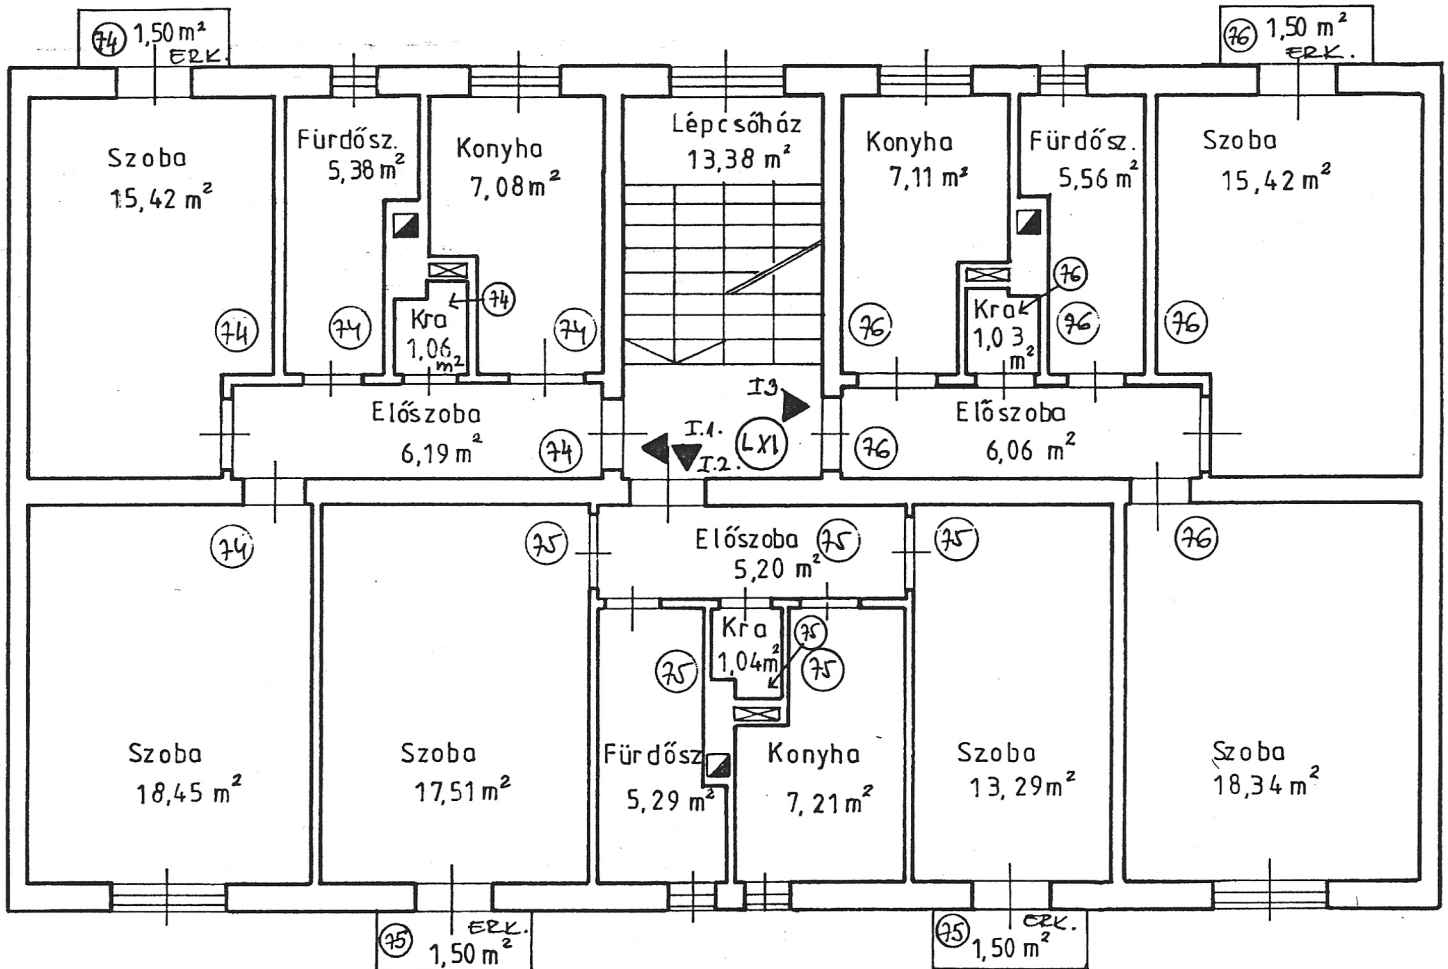

I. Emelet alrajz

M=1:100

Fővárosi Építési Üzemgazdasági és
ÜGYVITELTECHNIKAI IRODA

A külön tulajdoni illetőség				Tulajdoni hányad
Megn.	Alapt.m²	Szám	Hrszám	
26/B I. 1.	53,58	74	26085/177/A-74	33/10000
26/B. I. 2.	49,54	75	26085/177/A-75	31/10000
26/B I. 3.	53,52	76	26085/177/A-76	33/10000

Bp. XIII. Sollner u. 26/B

Társasházi alapító okirat

F: Szita József *Szita József*

Vogel Andrea *Vogel Andrea*