


3. számú lépcsőház
- második emeleti
alaprajz

UDVAR

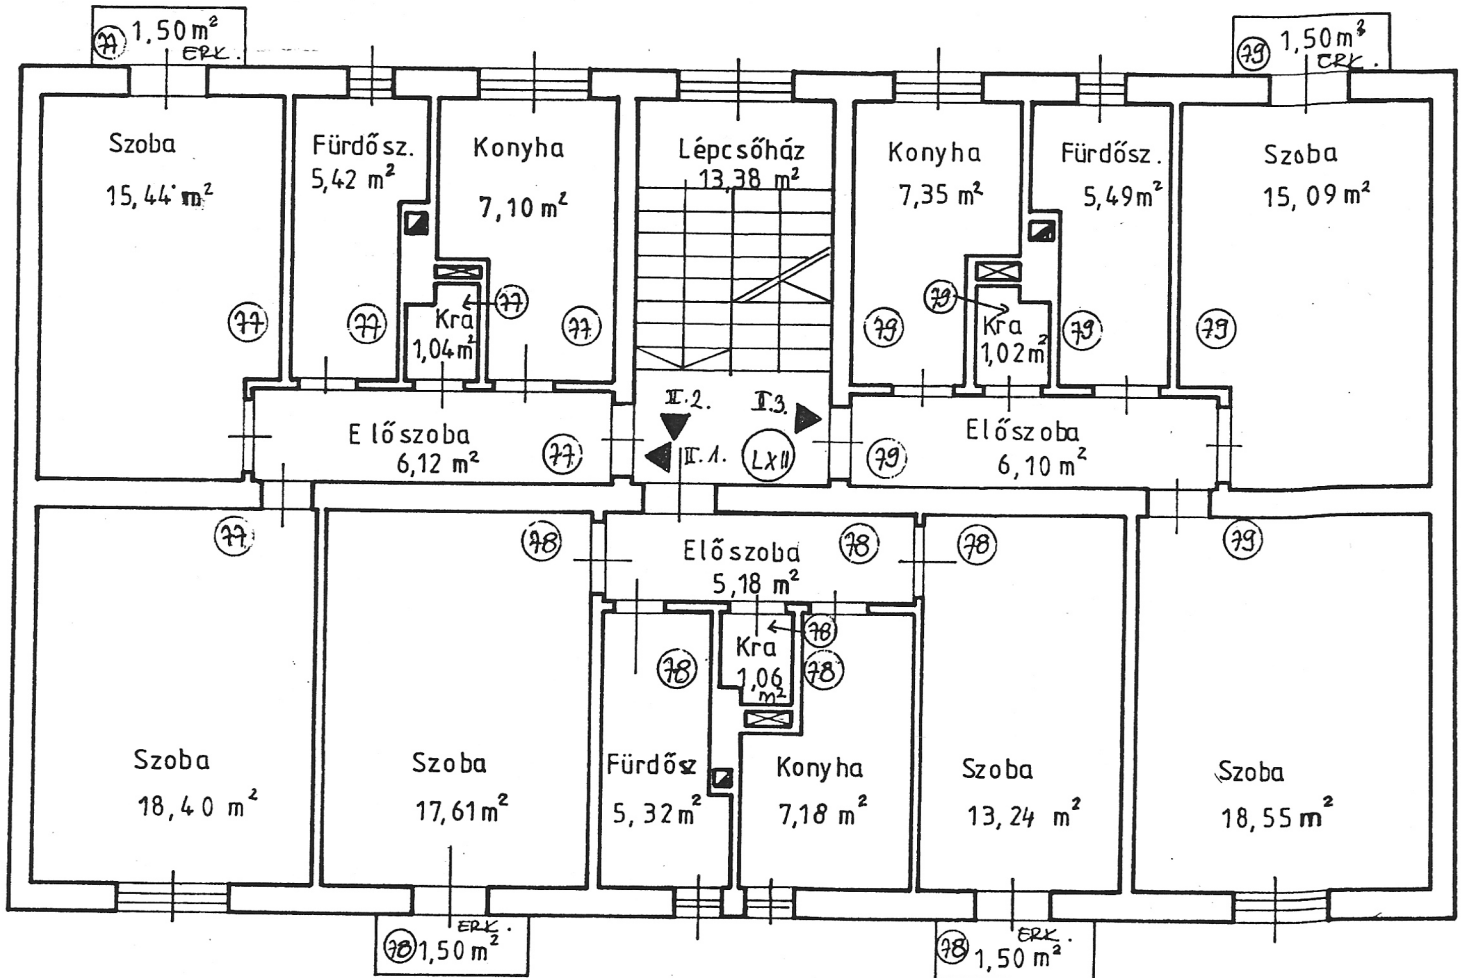

II. Emeleti alaprajz

M 1:100

Fővárosi Építőipari Üzemgazdasági és
ÜGYVITELTECHNIKAI IRODA

A külön tulajdoni illetőség				Tulajdoni hányad
Megn.	Alapt. m²	Szám.	Hrszám	
26/B II.1.	53,52	77	26085/177/A-77	99/10000
26/B II.2	49,59	78	26085/177/A-78	91/10000
26/B II.3	53,60	79	26085/177/A-79	99/10000

Bp. XIII. Sollner u. 26/B

Társasházi alapító okirat

F: Szita József *Szita József*

Vogel Andrea *Vogel Andrea*