


4. n. lejáróhoz
előcsobai alaprajz

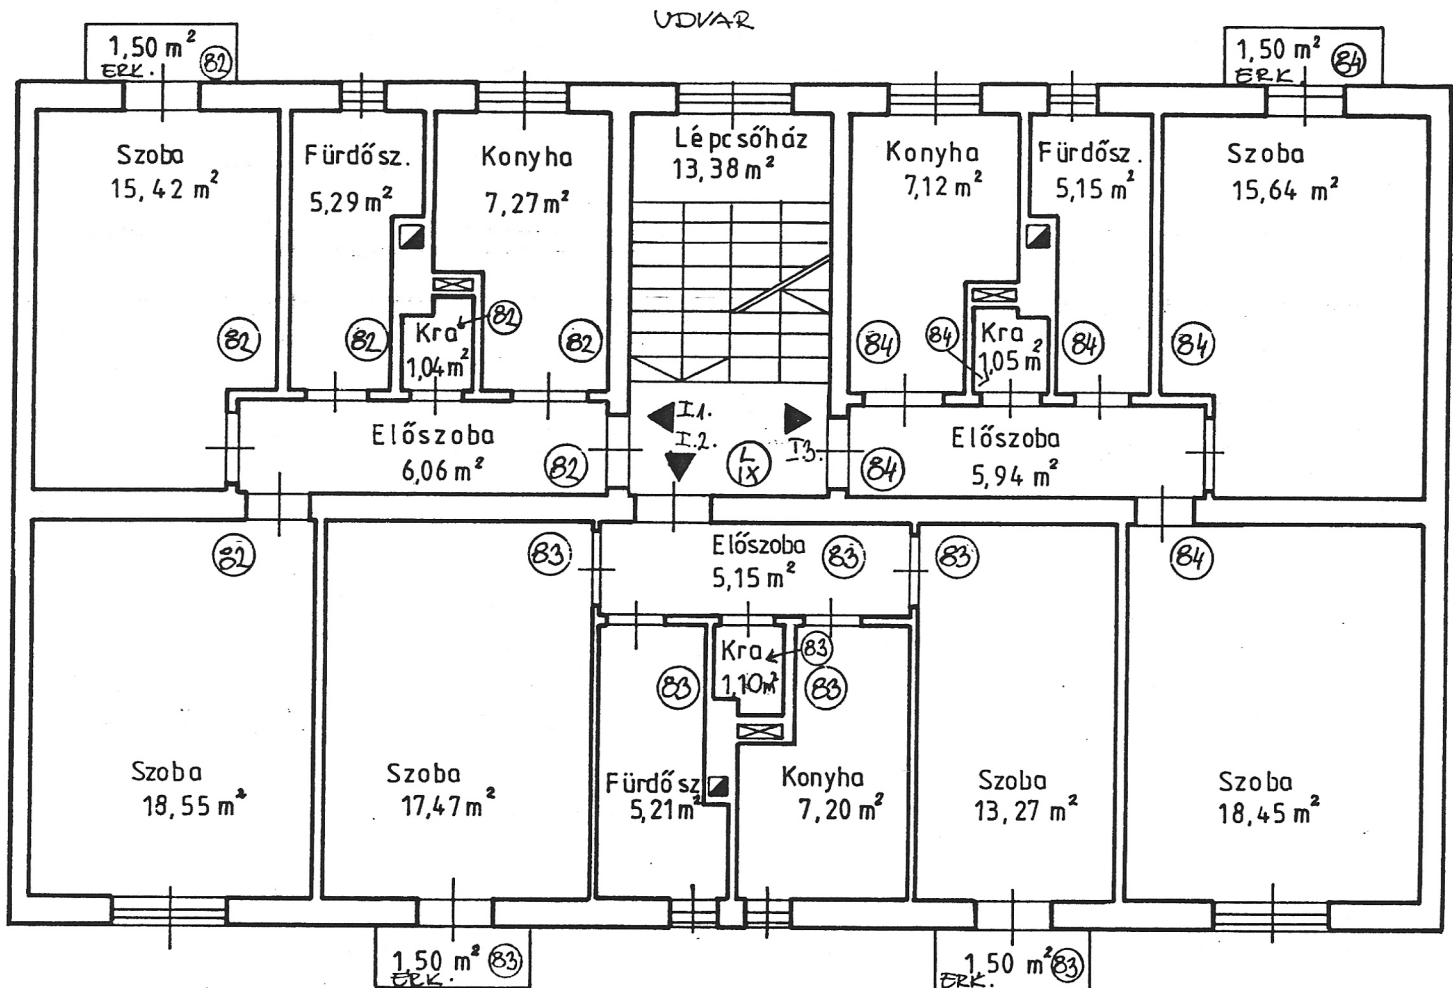

I. Emeleti alaprajz

M=1:100

Fővárosi Építészeti Üzemeztetési és
ÜGYVITELTECHNIKAI IRODA

A külön tulajdoni illetőség				Tulajdoni hányad
Megn.	Alapt. m ²	Szám.	Hrszám	
26/C I.1	53,63	82	26085/177/A-82	99 / 10 000
26/C I.2	49,40	83	26085/177/A-83	91 / 10 000
26/C I.3	53,35	84	26085/177/A-84	98 / 10 000

Bp. XIII. Sollner u. 26/C.

Társasházi alapító okirat

F: Szita József

Vogel Andrea