


Y.n. Legerőviz

műszaki engedély
alaprajz

UDVAR

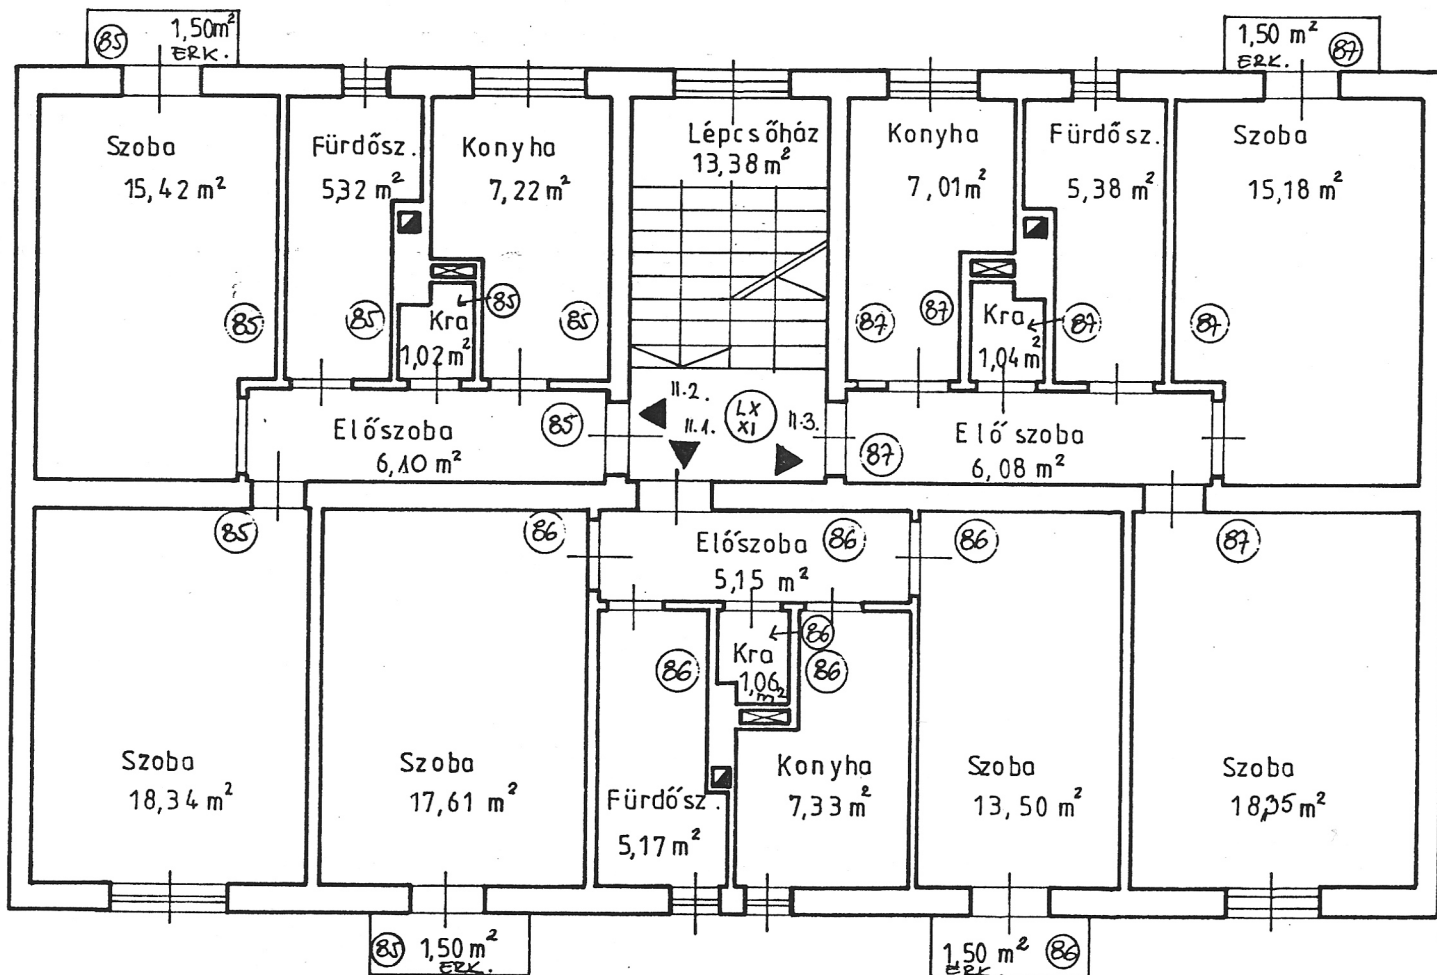

II. Emeleti alaprajz

M = 1:100

A külön tulajdoni illetőség				Tulajdoni hányad
Megn.	Alapt. m²	Szám	Hrszám.	
26/C II.1.	53,42	85	26085/177/A-85	98/10000
26/C II.2.	49,82	86	26085/177/A-86	92/10000
26/C II.3.	53,04	87	26085/177/A-87	98/10000

Fővárosi Építési, Üzemeztetési és
ÖKOVITELTECHNICA Kft.

Bp. XIII Sollner u. 26/C

Társasházi alapító okirat

F: Szita József Suki József

Vogel Andrea